


PLANTA BAIXA
ESCALA: 1/75




PLANTA DE IMPLANTAÇÃO
ESCALA: 1/200

PORTAS				
tipo	dim.	qtd.	tipo	material
P 01	3.00 x 2.85m	02	abrir/ 2folhas	madeira e alambrado
P 02	1.00 x 2.10m	01	abrir	madeira e alambrado
P 03	0.90 x 2.10m	04	abrir	alumínio


- OBSERVAÇÕES
1. conferir medidas no local;
 2. cotas em centímetros;
 3. conferir sentido de abertura na planta baixa original

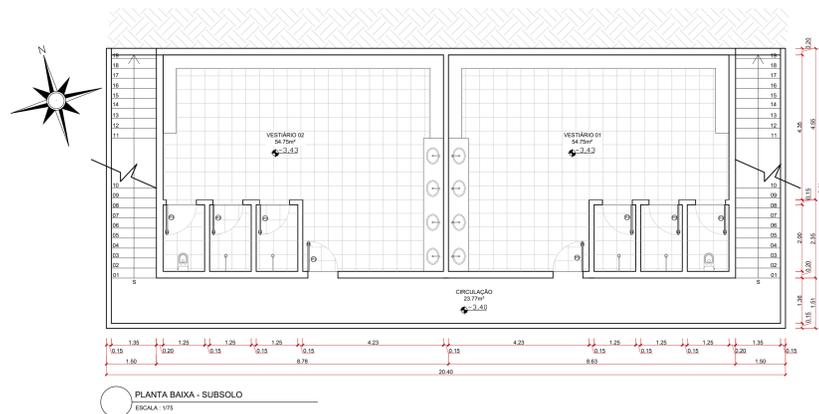


PLANTA BAIXA - SUBSOLO
ESCALA: 1/75

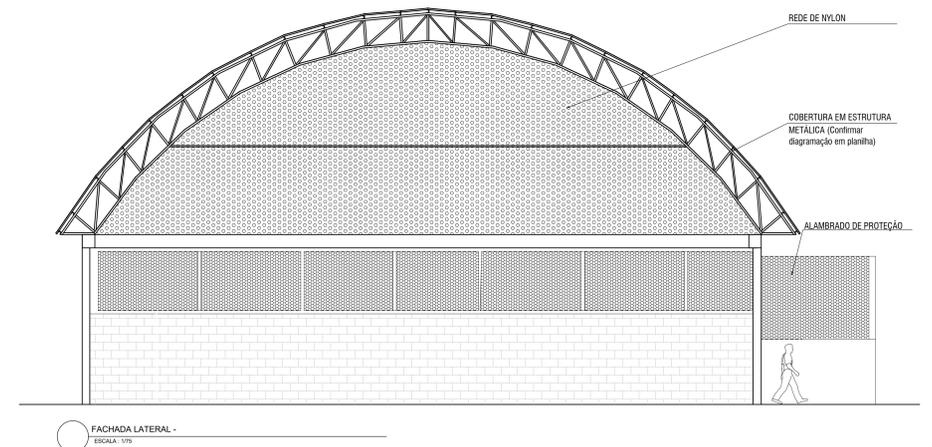

FACHADA LATERAL -
ESCALA: 1/75

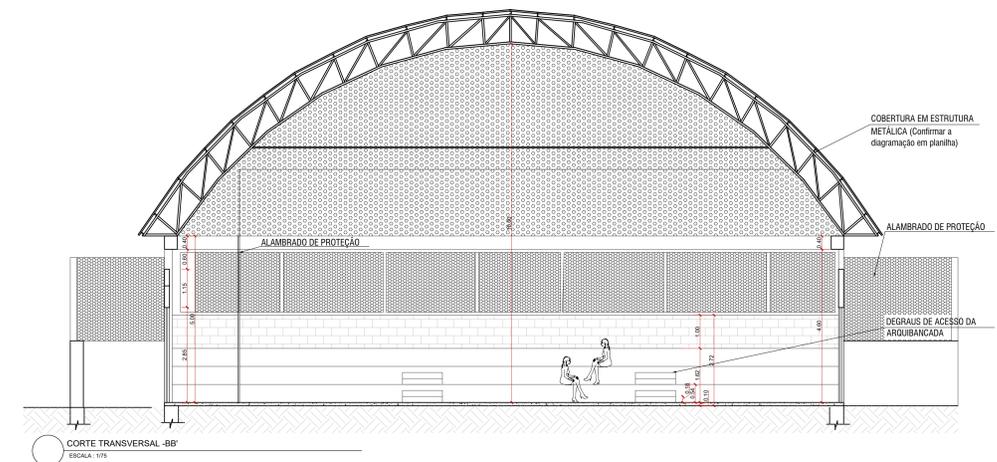

CORTE TRANSVERSAL -BB'
ESCALA: 1/75

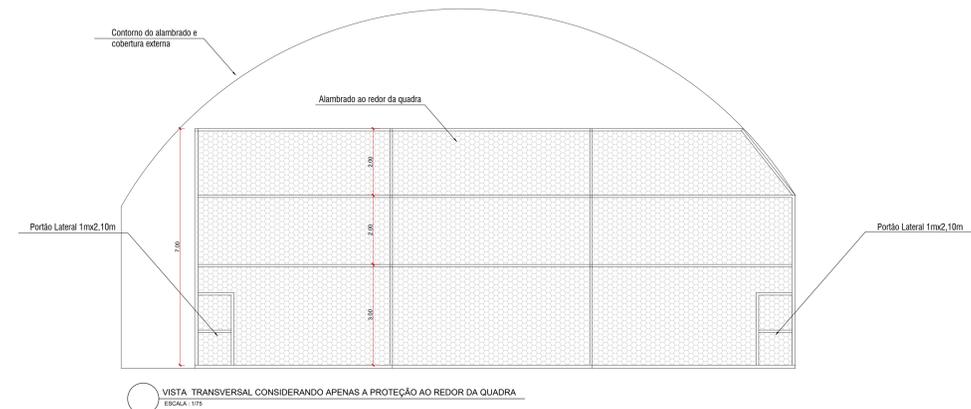

VISTA TRANSVERSAL CONSIDERANDO APENAS A PROTEÇÃO AO REDOR DA QUADRA
ESCALA: 1/75

AMALPA
ASSOCIAÇÃO DOS MUNICÍPIOS DA
MICRO-REGIÃO DO ALTO-PARAOPEBA

Projeto arquitetônico
QUADRA POLIESPORTIVA
Rua Benedito Brás dos Santos
São Brás do Suaçuí - MG

R.T. Marcus Antônio Lopes Tinoco Eng. Civil - CREA 04.0317/D	ESCALA: 1/75 DATA: 18/01/2023
Formato Escola de Projeto: 2 3 4 5 6 7 8	FOLHA: 01 de 02
AD 1:	0,1 0,2 0,3 0,4 0,6 0,8 1,0 1,2