




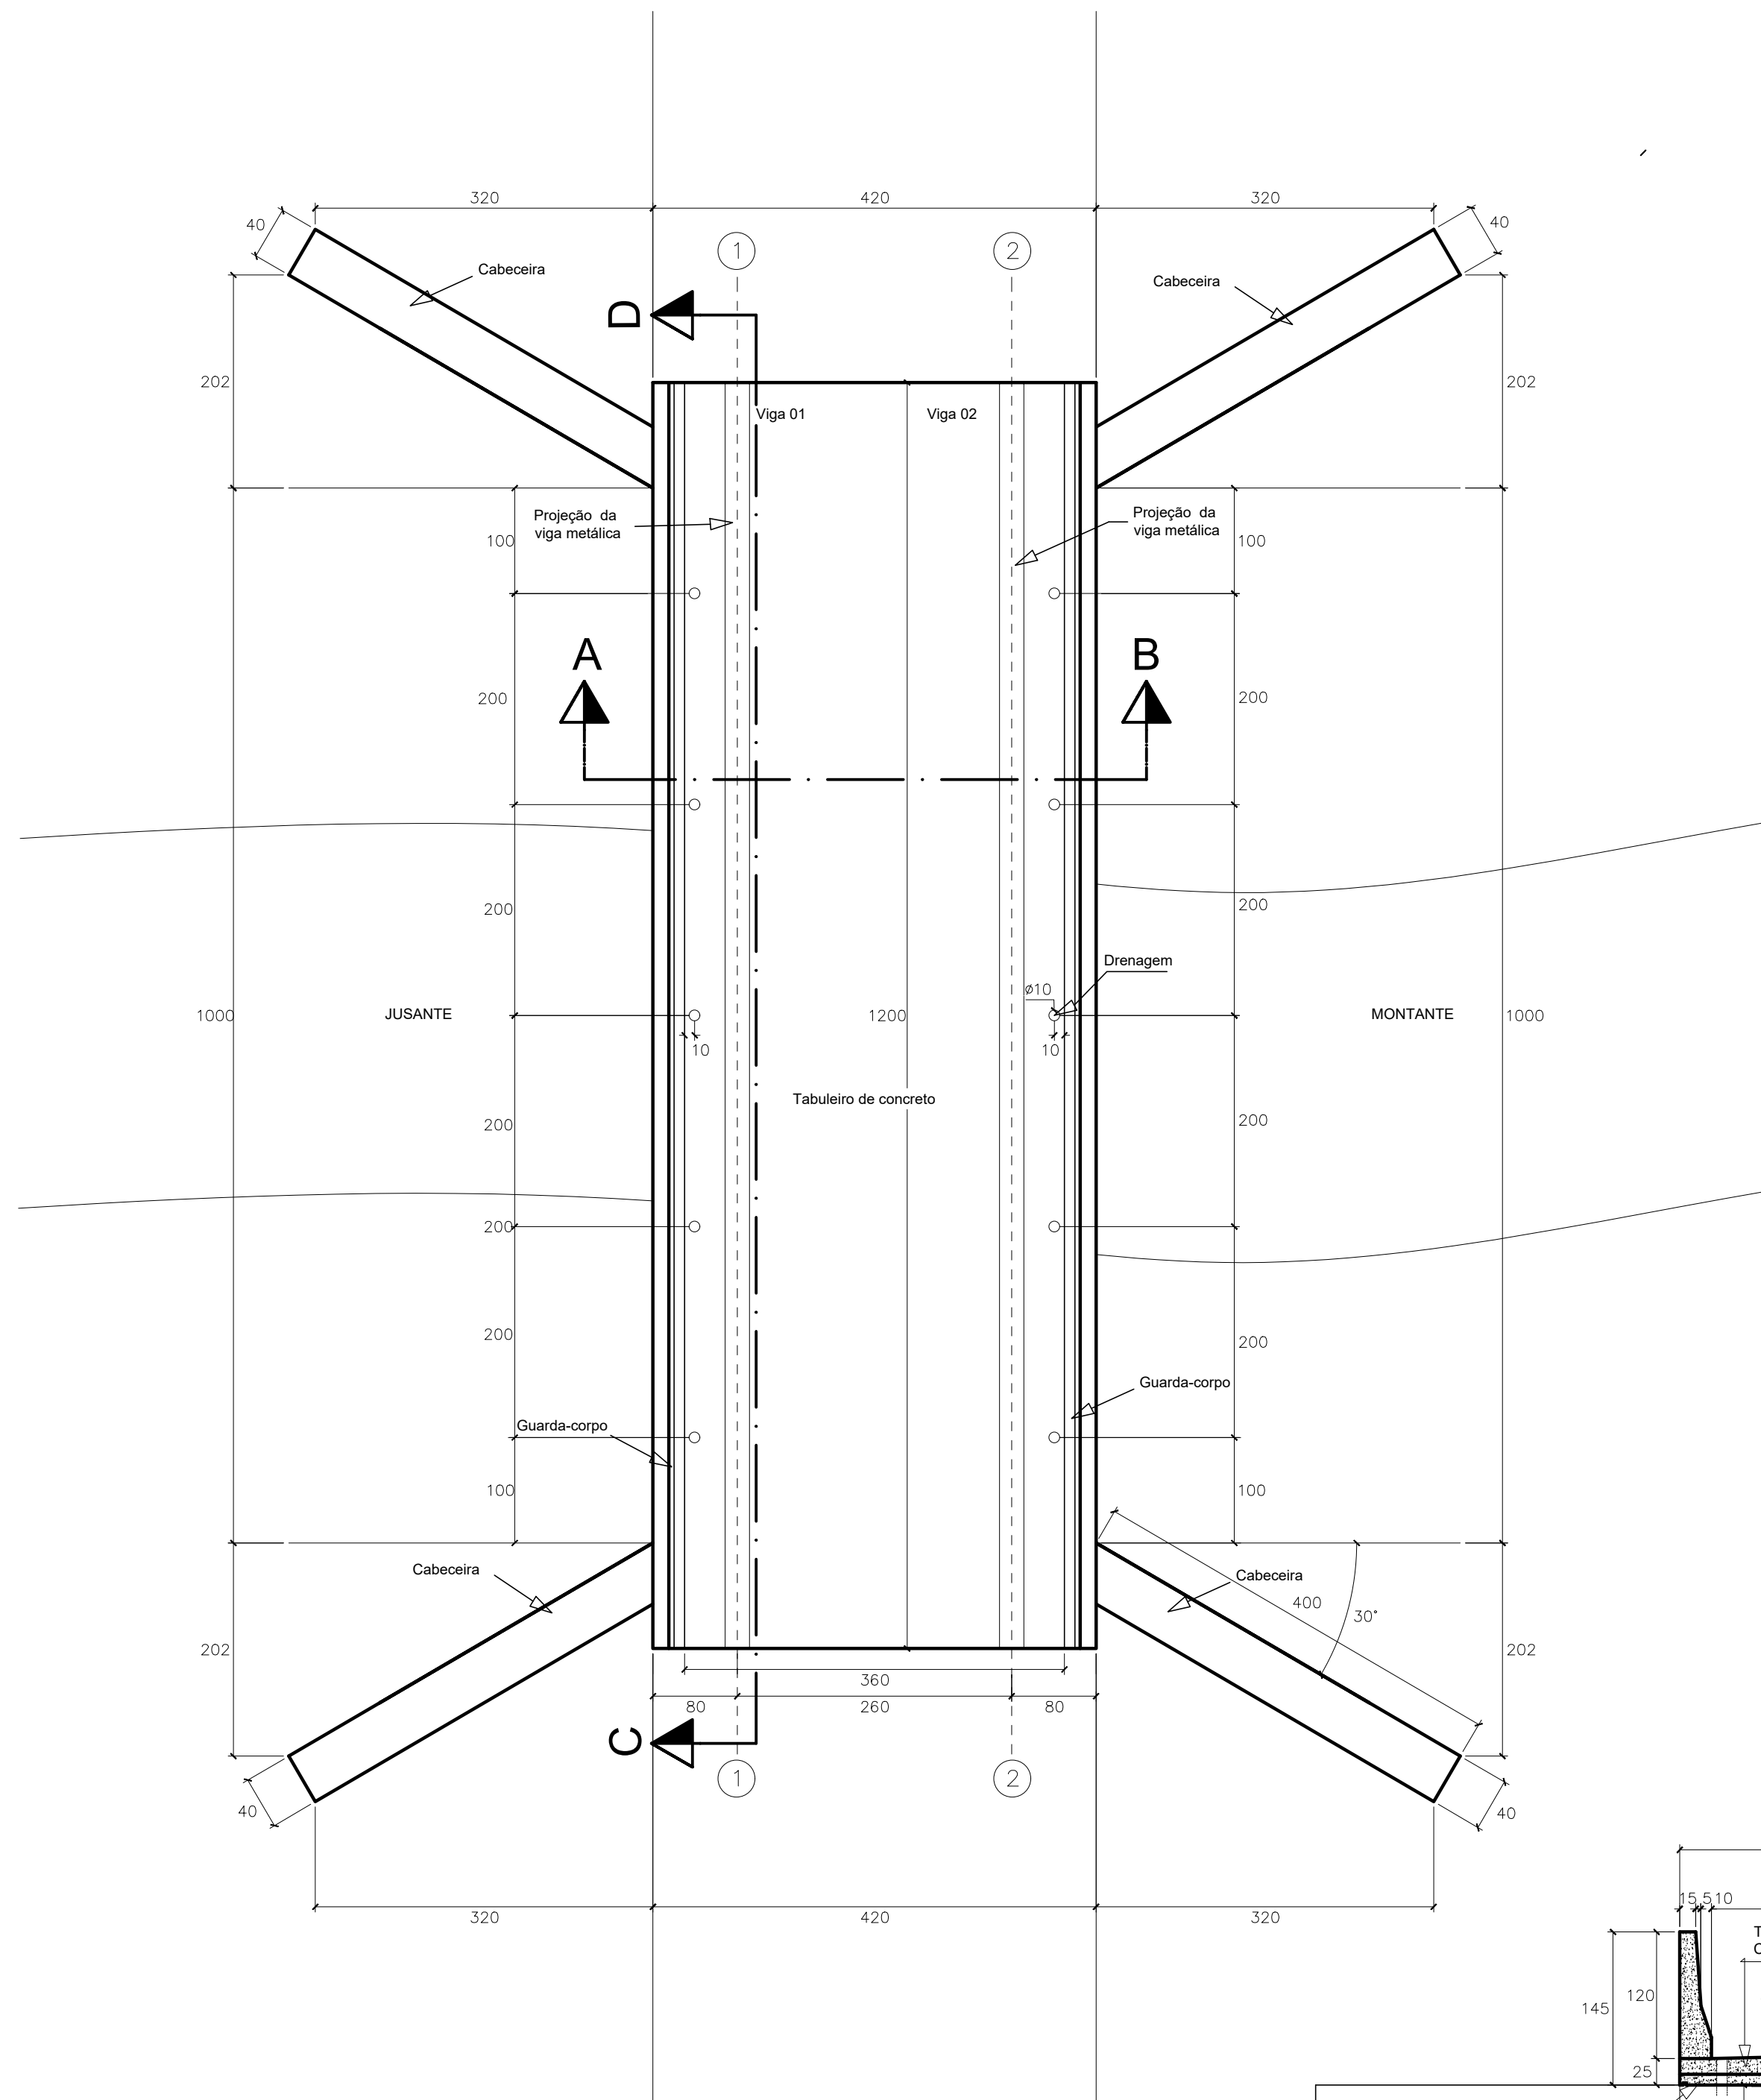


PLANTA BAIXA DO TABULEIRO
ÁREA DO TABULEIRO: 50,4 m²
ESCALA: 1:50
MEDIDAS EM CENTÍMETROS

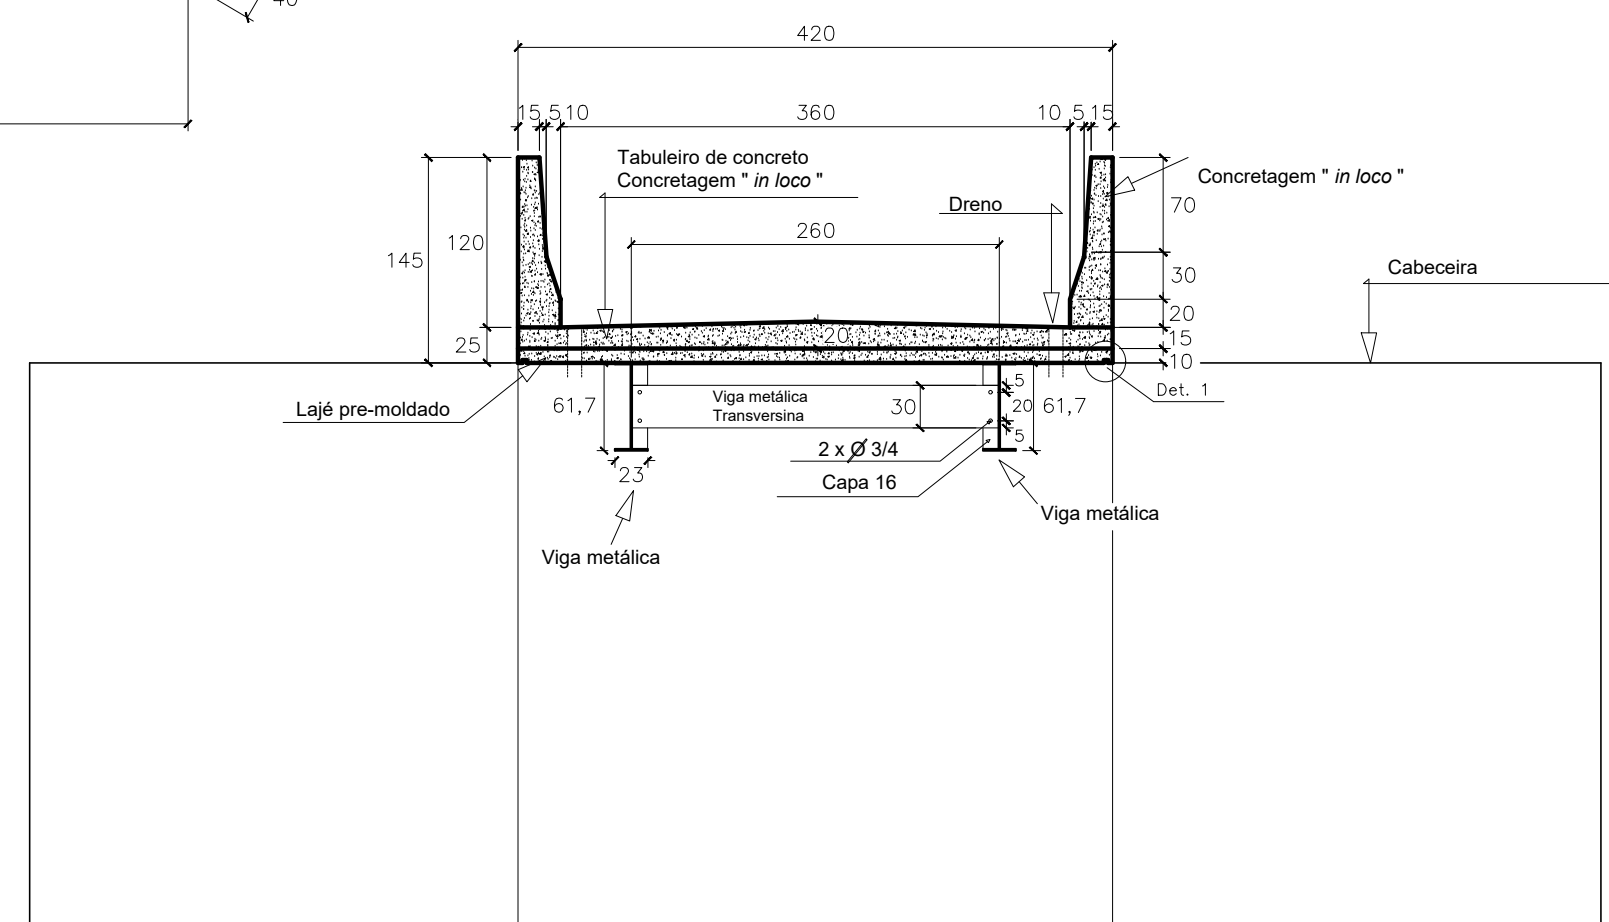


CORTE TRANSVERSAL A-B
ESCALA: 1:50
MEDIDAS EM CENTÍMETROS

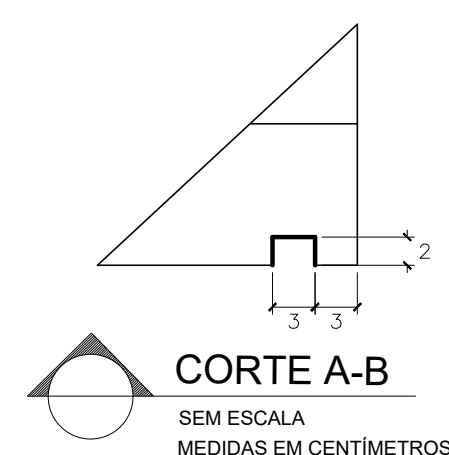


CORTE A-B
SEM ESCALA
MEDIDAS EM CENTÍMETROS

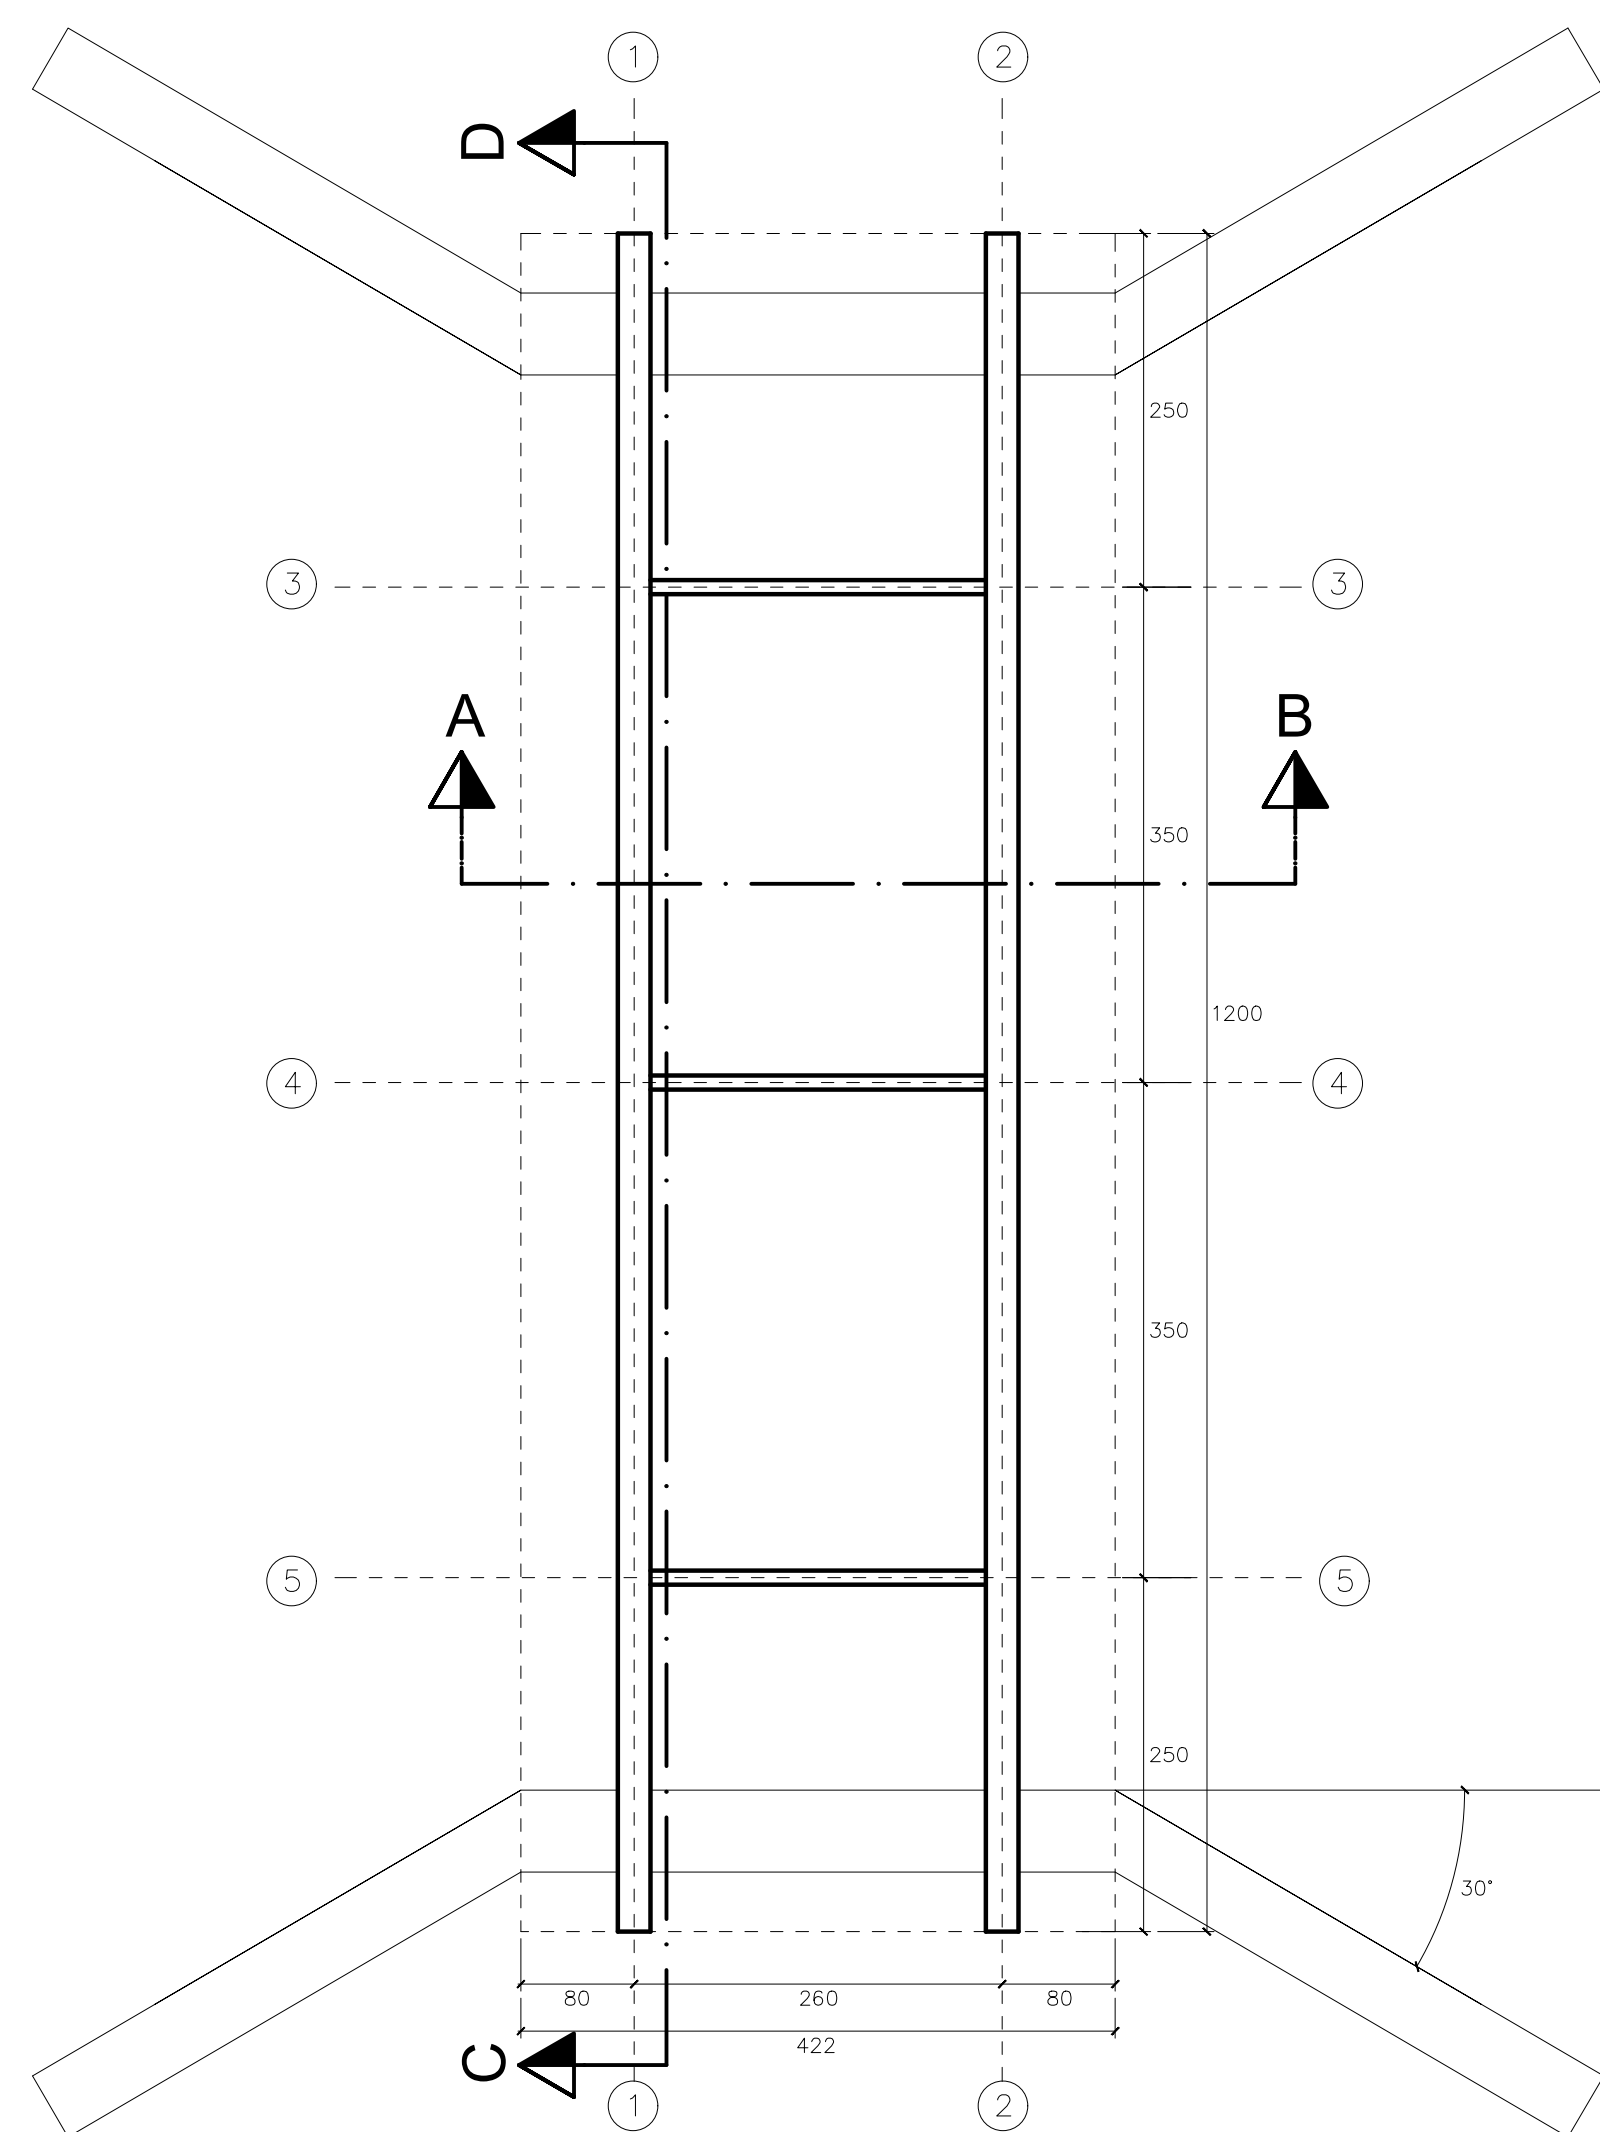


PLANTA BAIXA DAS VIGAS METÁLICA
ESCALA: 1:50
MEDIDAS EM CENTÍMETROS

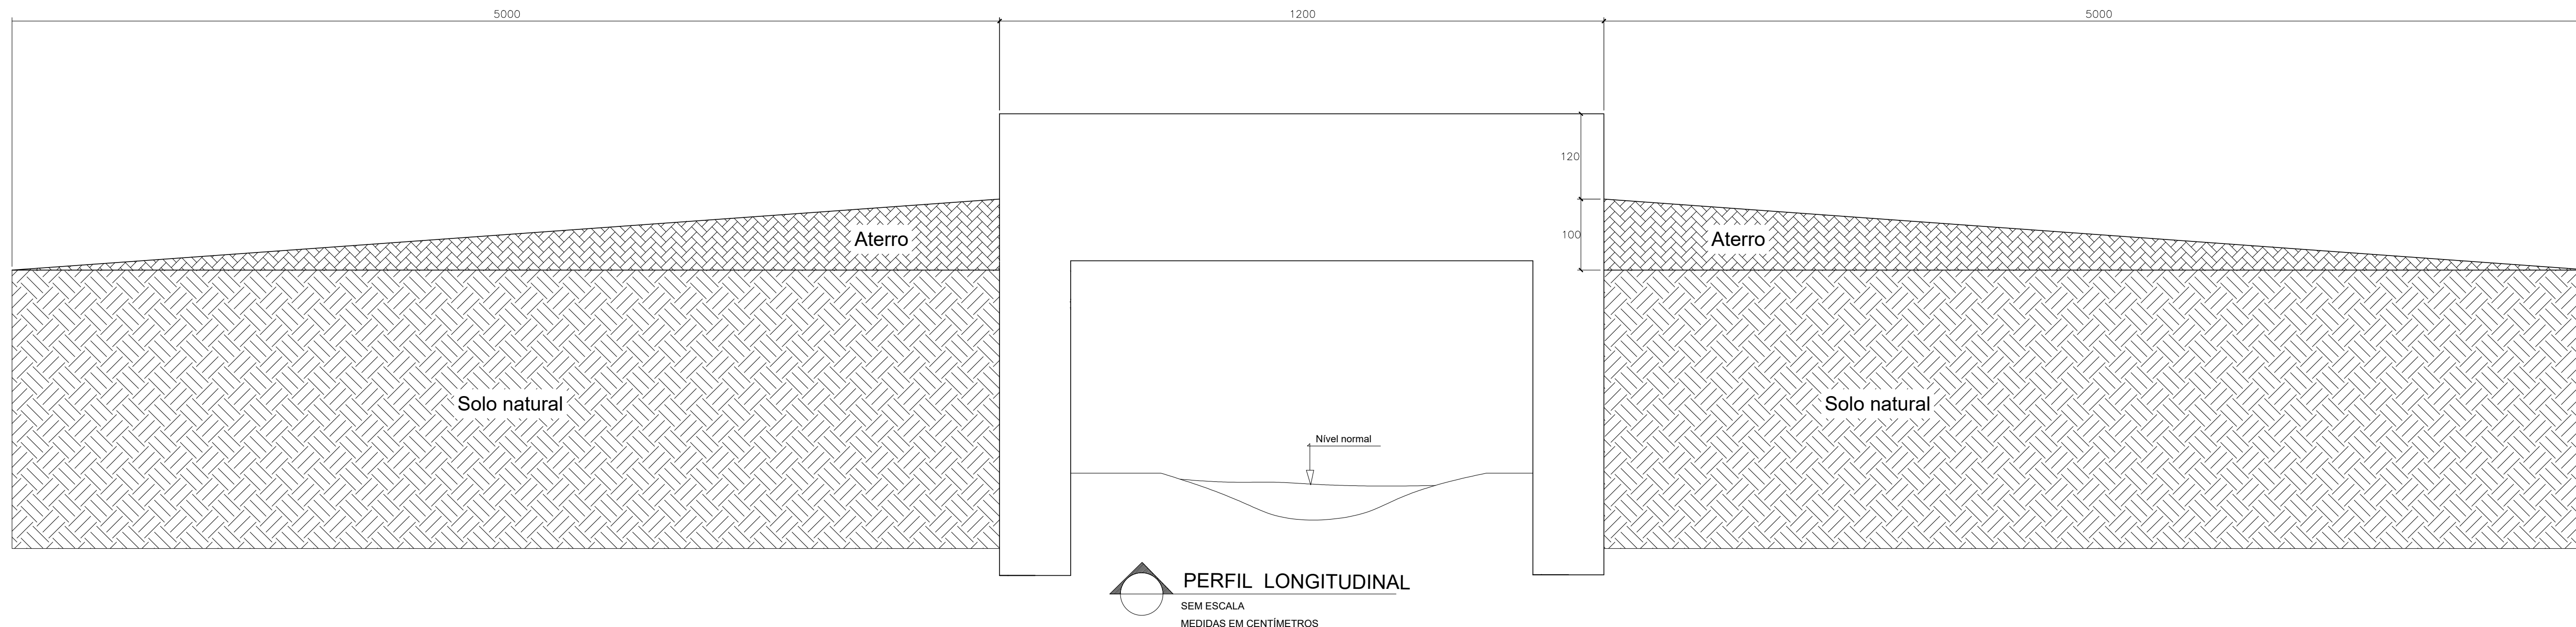

PERFIL LONGITUDINAL
SEM ESCALA
MEDIDAS EM CENTÍMETROS

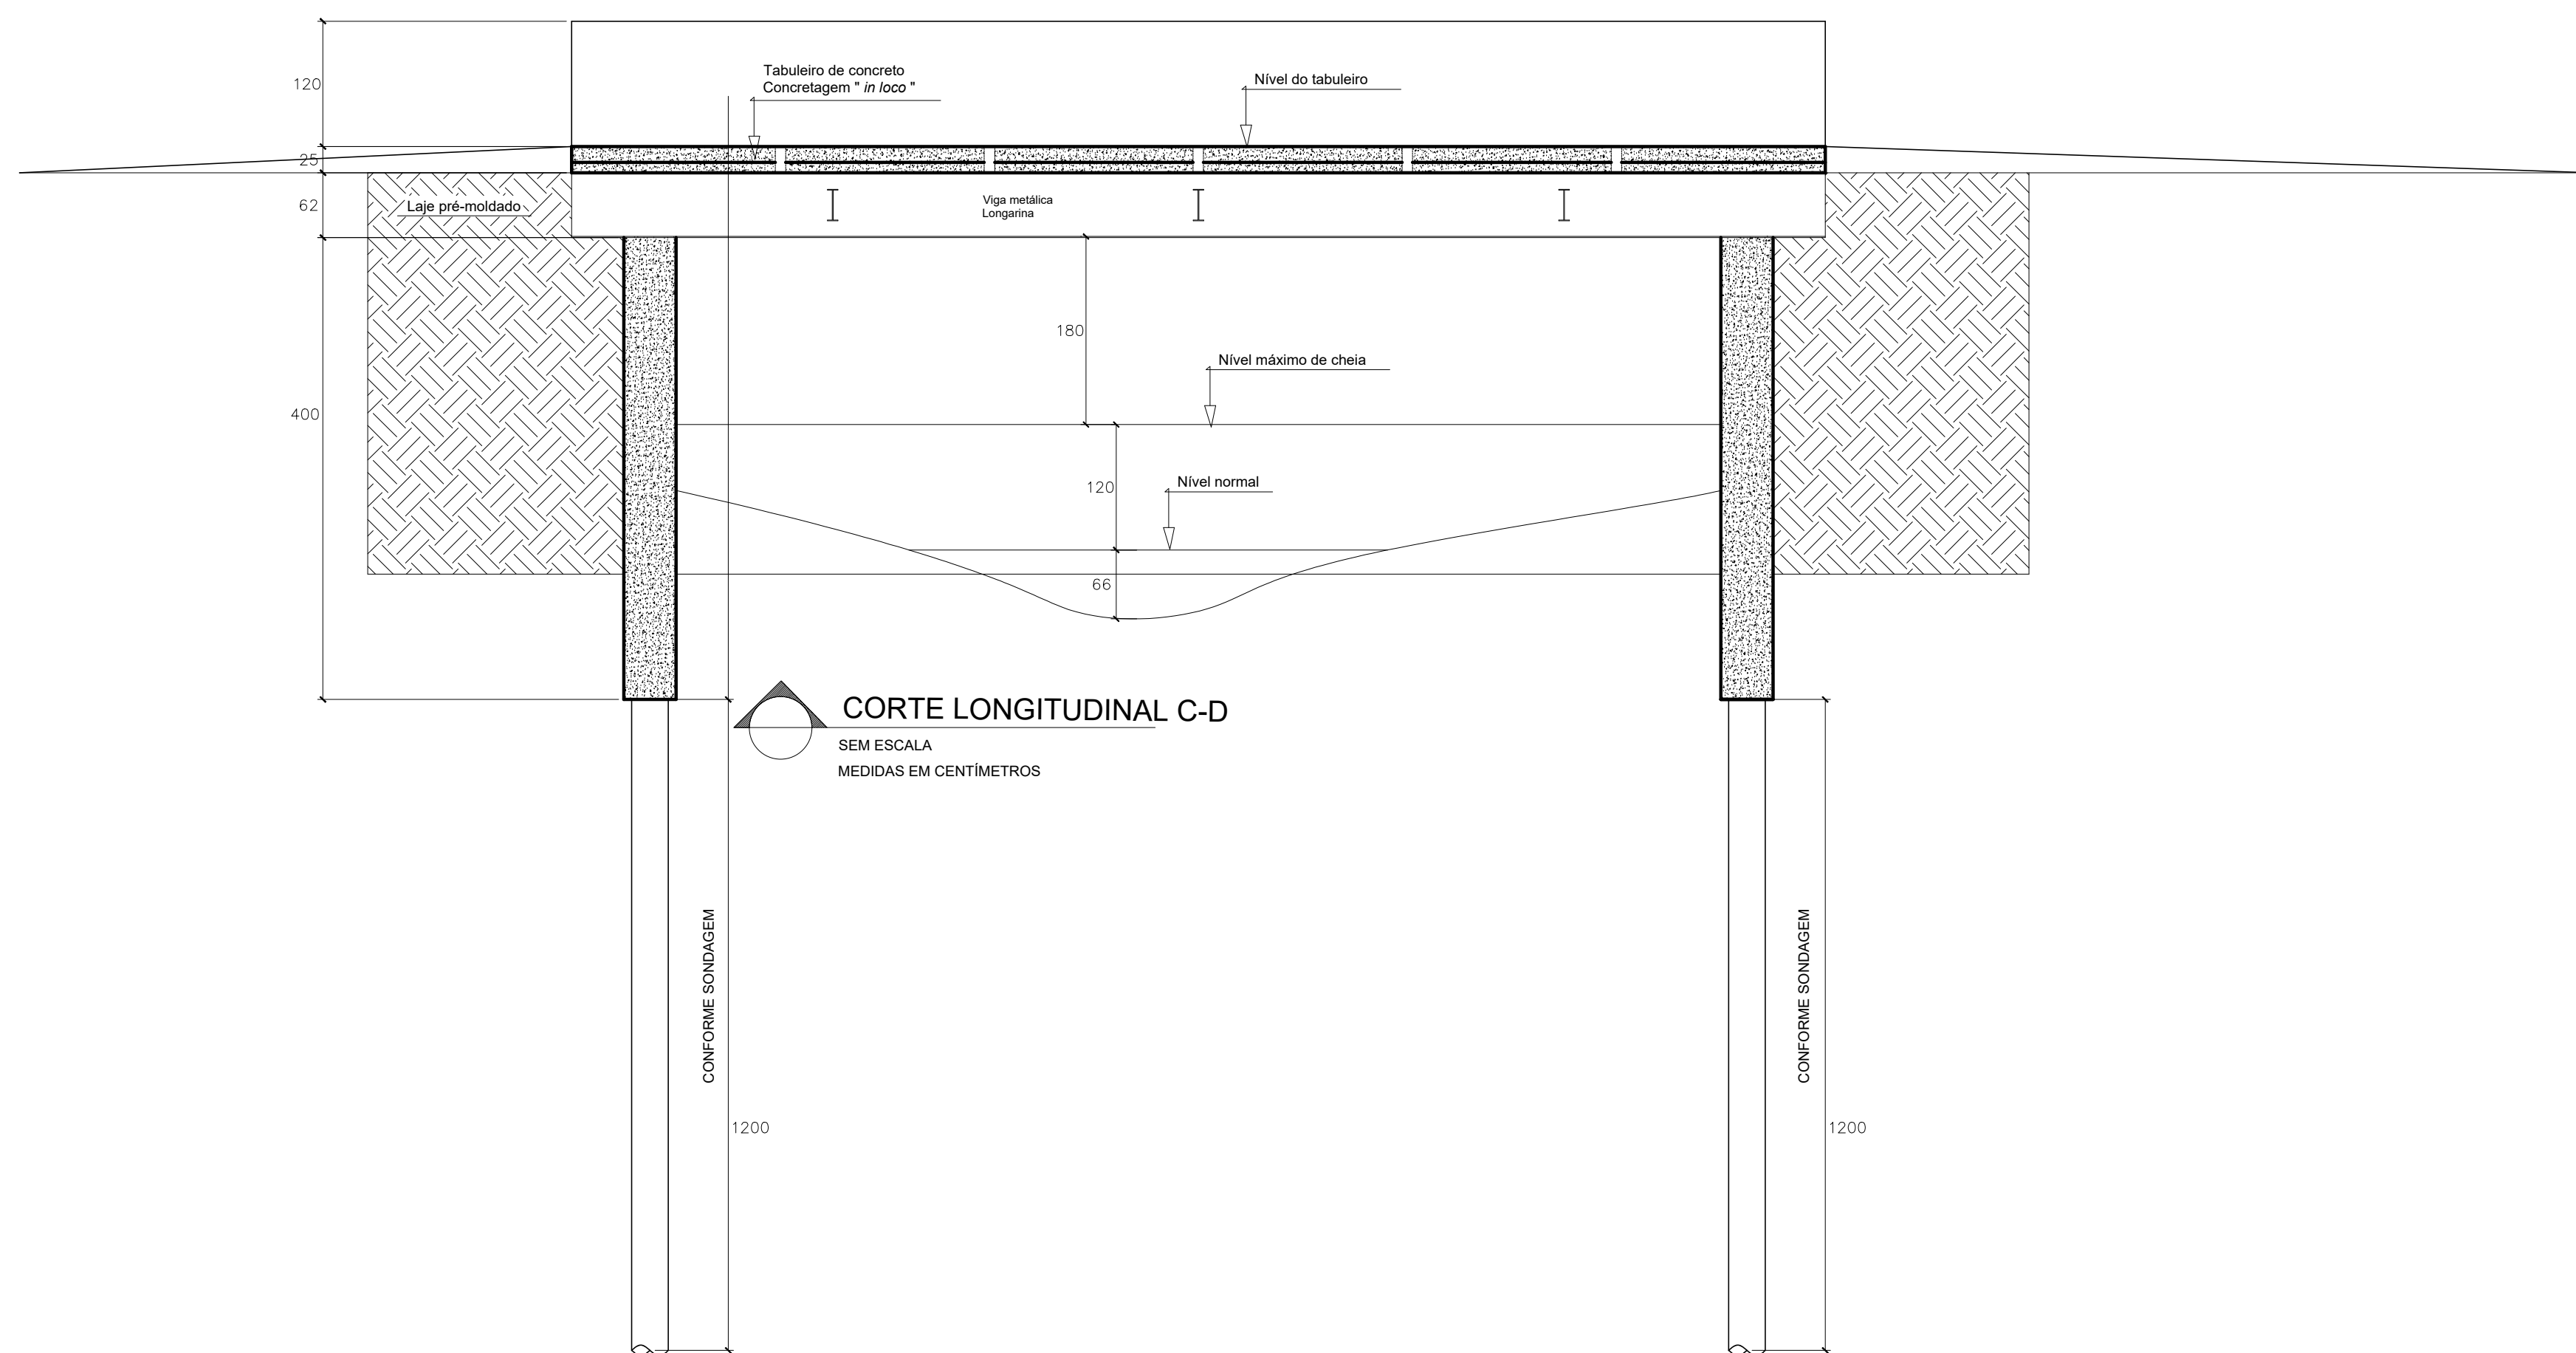

CORTE LONGITUDINAL C-D
SEM ESCALA
MEDIDAS EM CENTÍMETROS

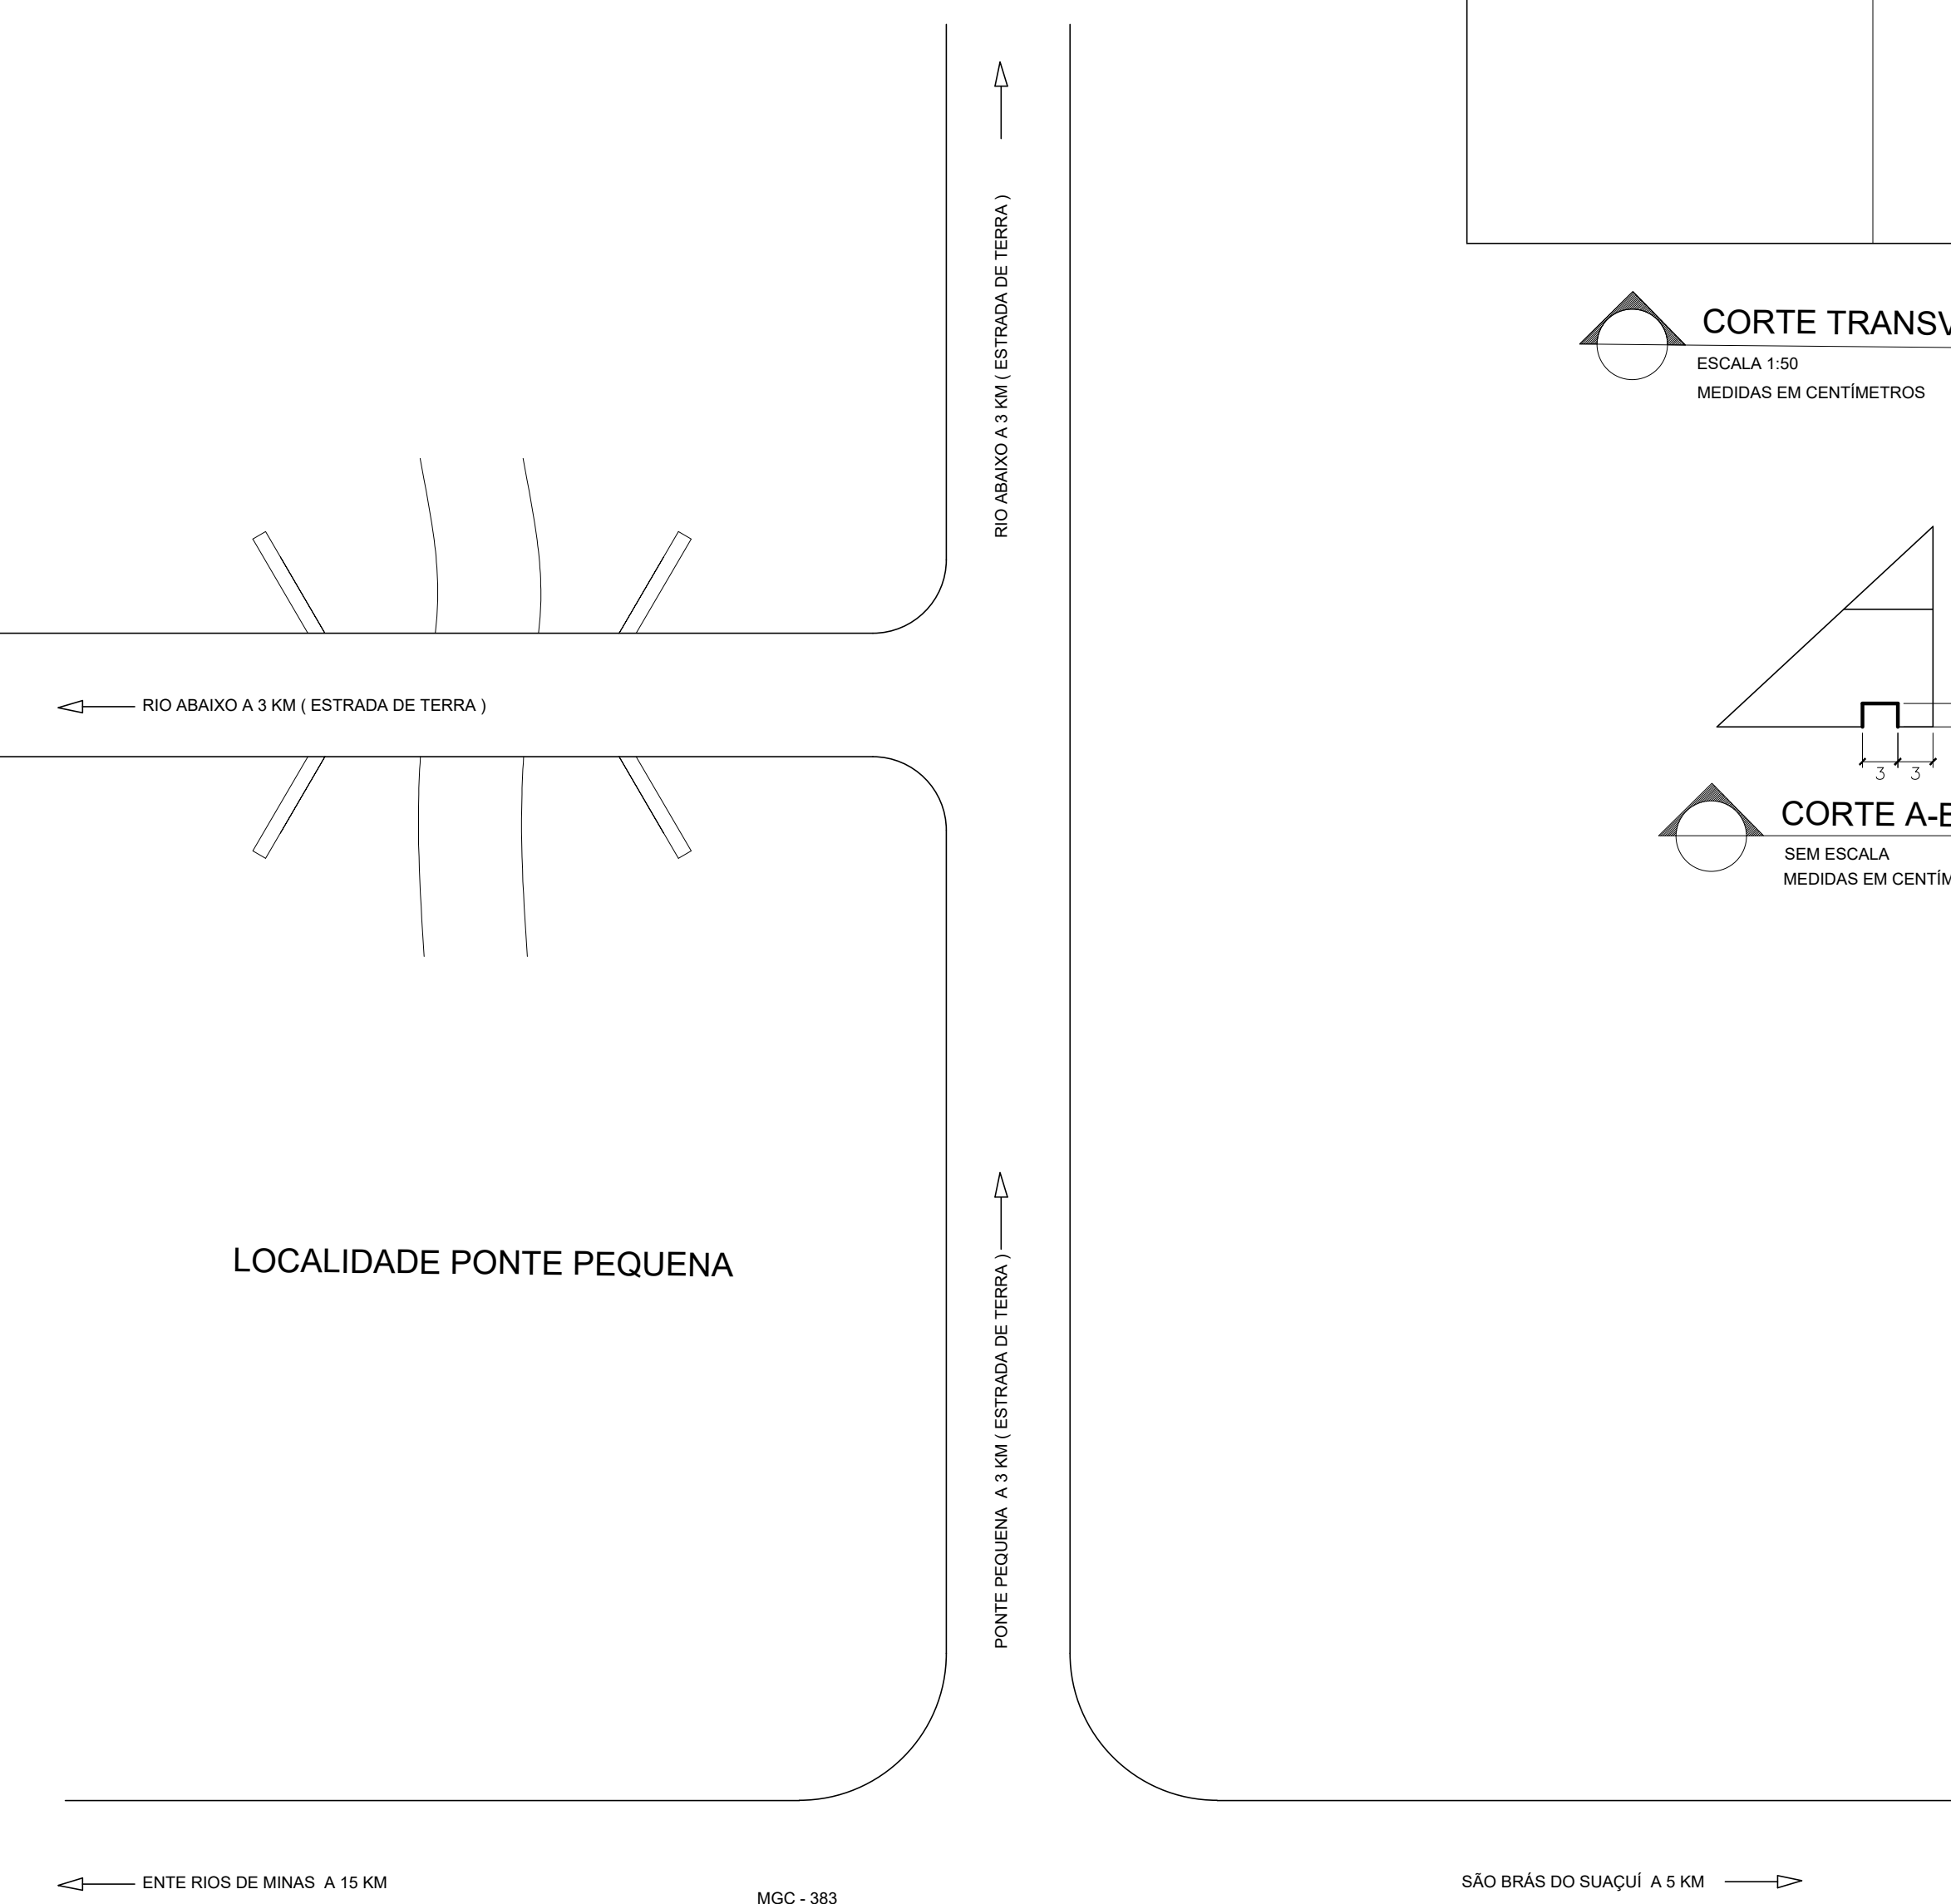

PLANTA DE LOCALIZAÇÃO
SEM ESCALA



		Prefeitura Municipal de São Brás do Suaçuí		FOLHA: 01/01
PROJETO ARQUITETÔNICO DA PONTE EM CONCRETO ARMADO NA COMUNIDADE PONTE PEQUENA EM SÃO BRÁS DO SUAÇUÍ				A0
DADOS DO PROJETO: Planta de Situação Planta baixa do tabuleiro		COORDENADAS: Corte A-B Corte B-C	ÁREAS: Lat: 20°36'53,29" S Long: 44°10'38,35" O A construir: 50,4 m²	
R.T.: Rubens Lopes de Souza Eng. Civil - CREA: 249678 MG		Cristian Bárbara de Carvalho Souza Serviço Projetos e Desenvolvimento Urbano		APROVAÇÃO: Geraldo Pacheco de Oliveira Filho Prefeito Municipal