



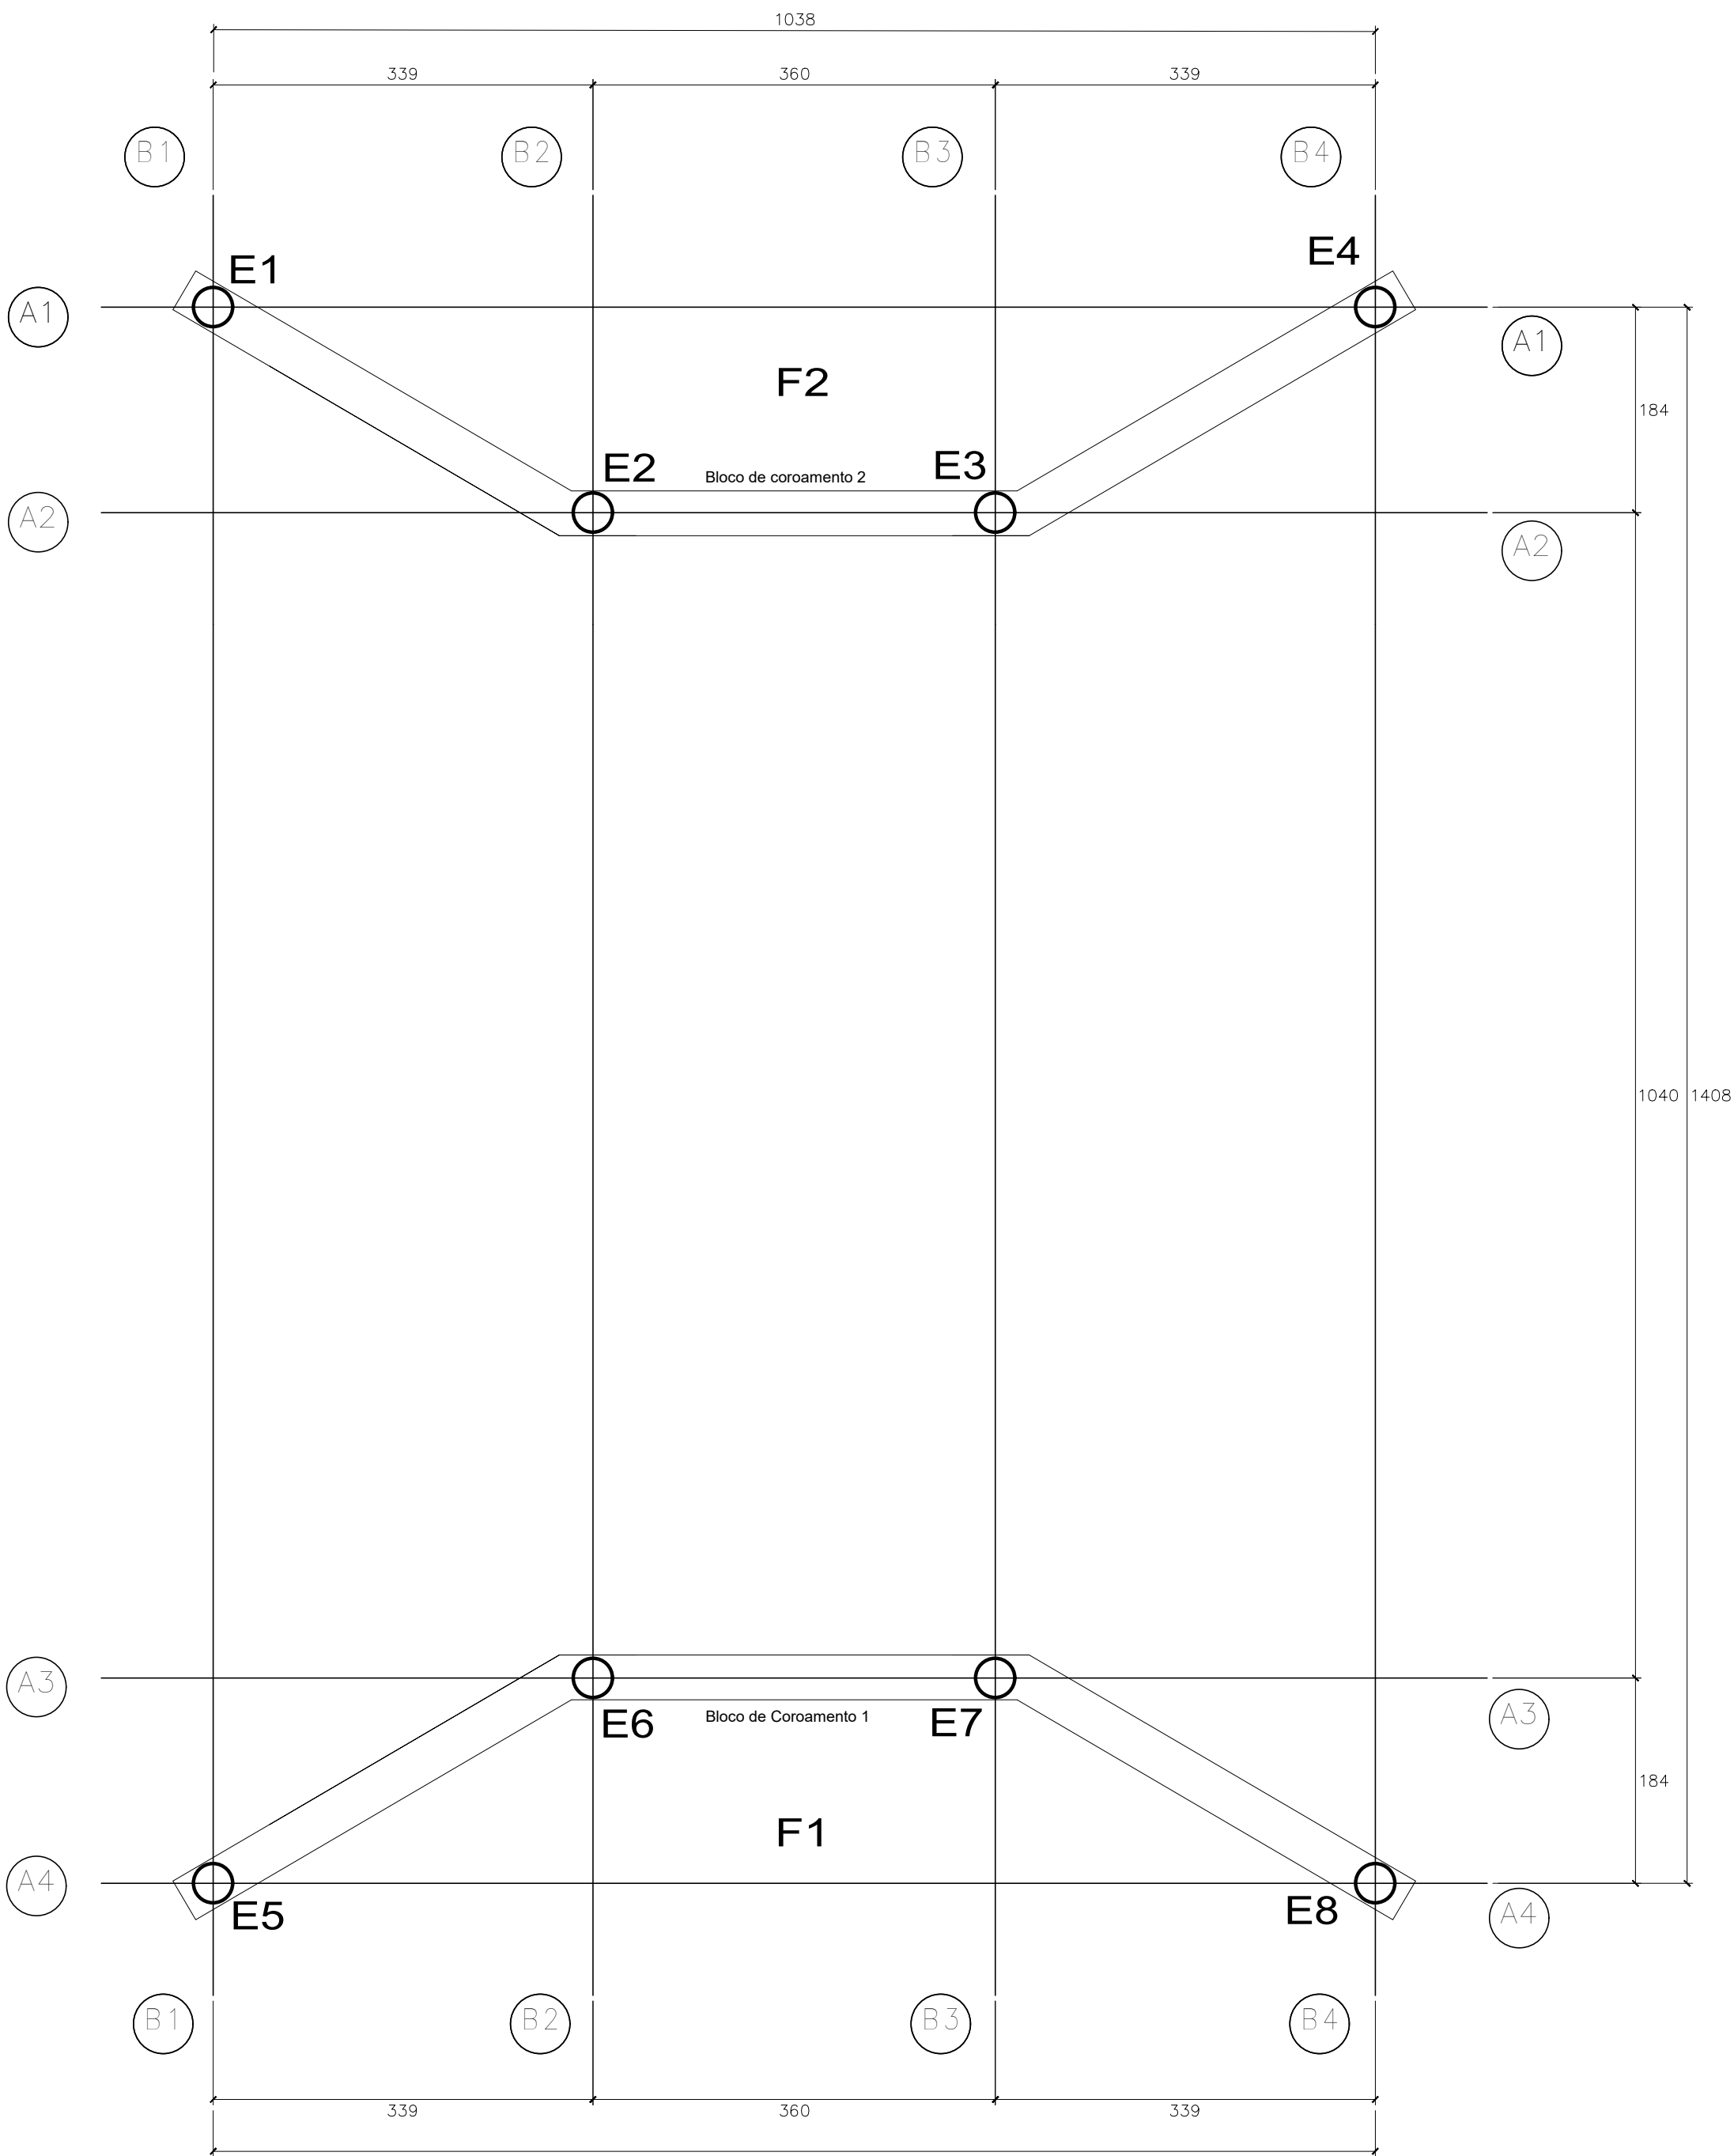


PLANTA DE LOCAÇÃO
ÁREA DO TABULEIRO: 50,4 m²
ESCALA: 1:50
MEDIDAS EM CENTÍMETROS

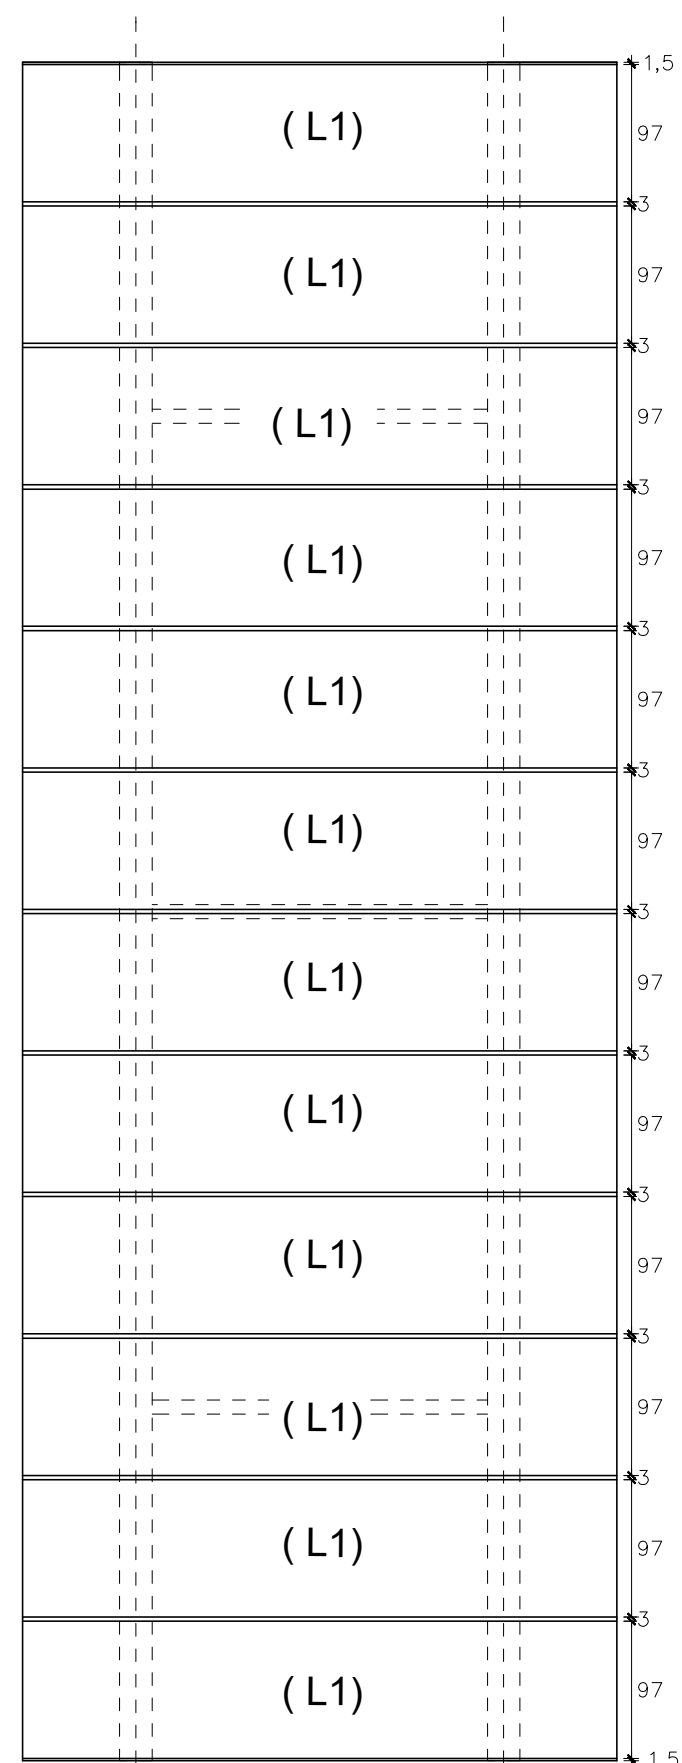


PLANTA BAIXA - LAJES PRÉ-MOLDADAS

ÁREA DO TABULEIRO: 50,4 m²
ESCALA: 1:50
MEDIDAS EM CENTÍMETROS

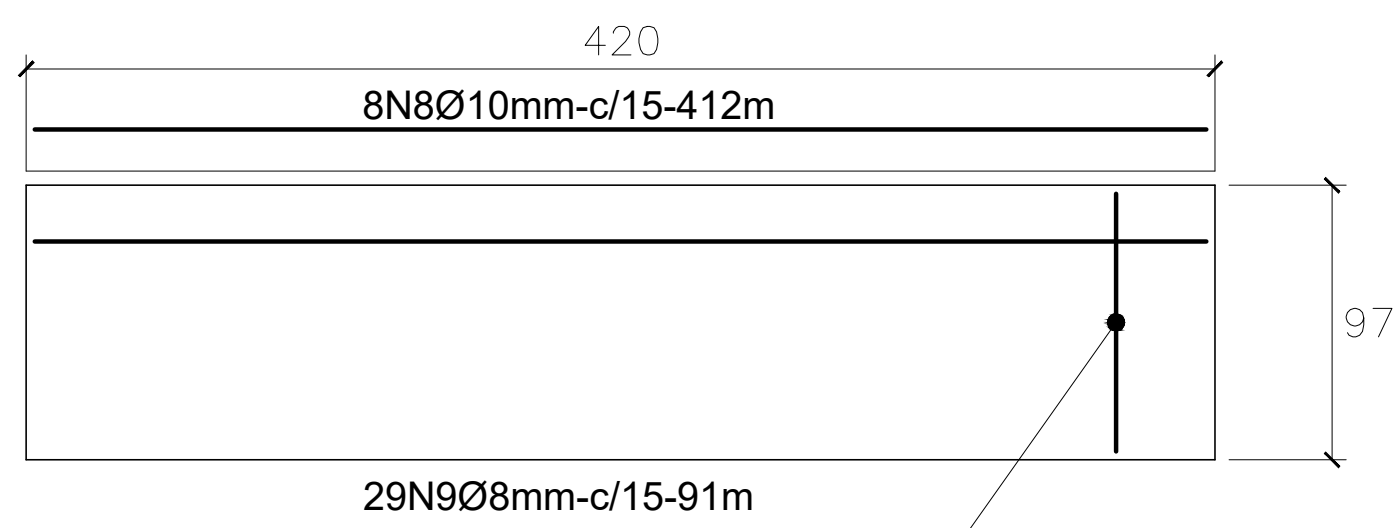


LAJE PRÉ-MOLDADA (L1)
ÁREA DO TABULEIRO: 50,4 m²
ESCALA: 1:25
MEDIDAS EM CENTÍMETROS

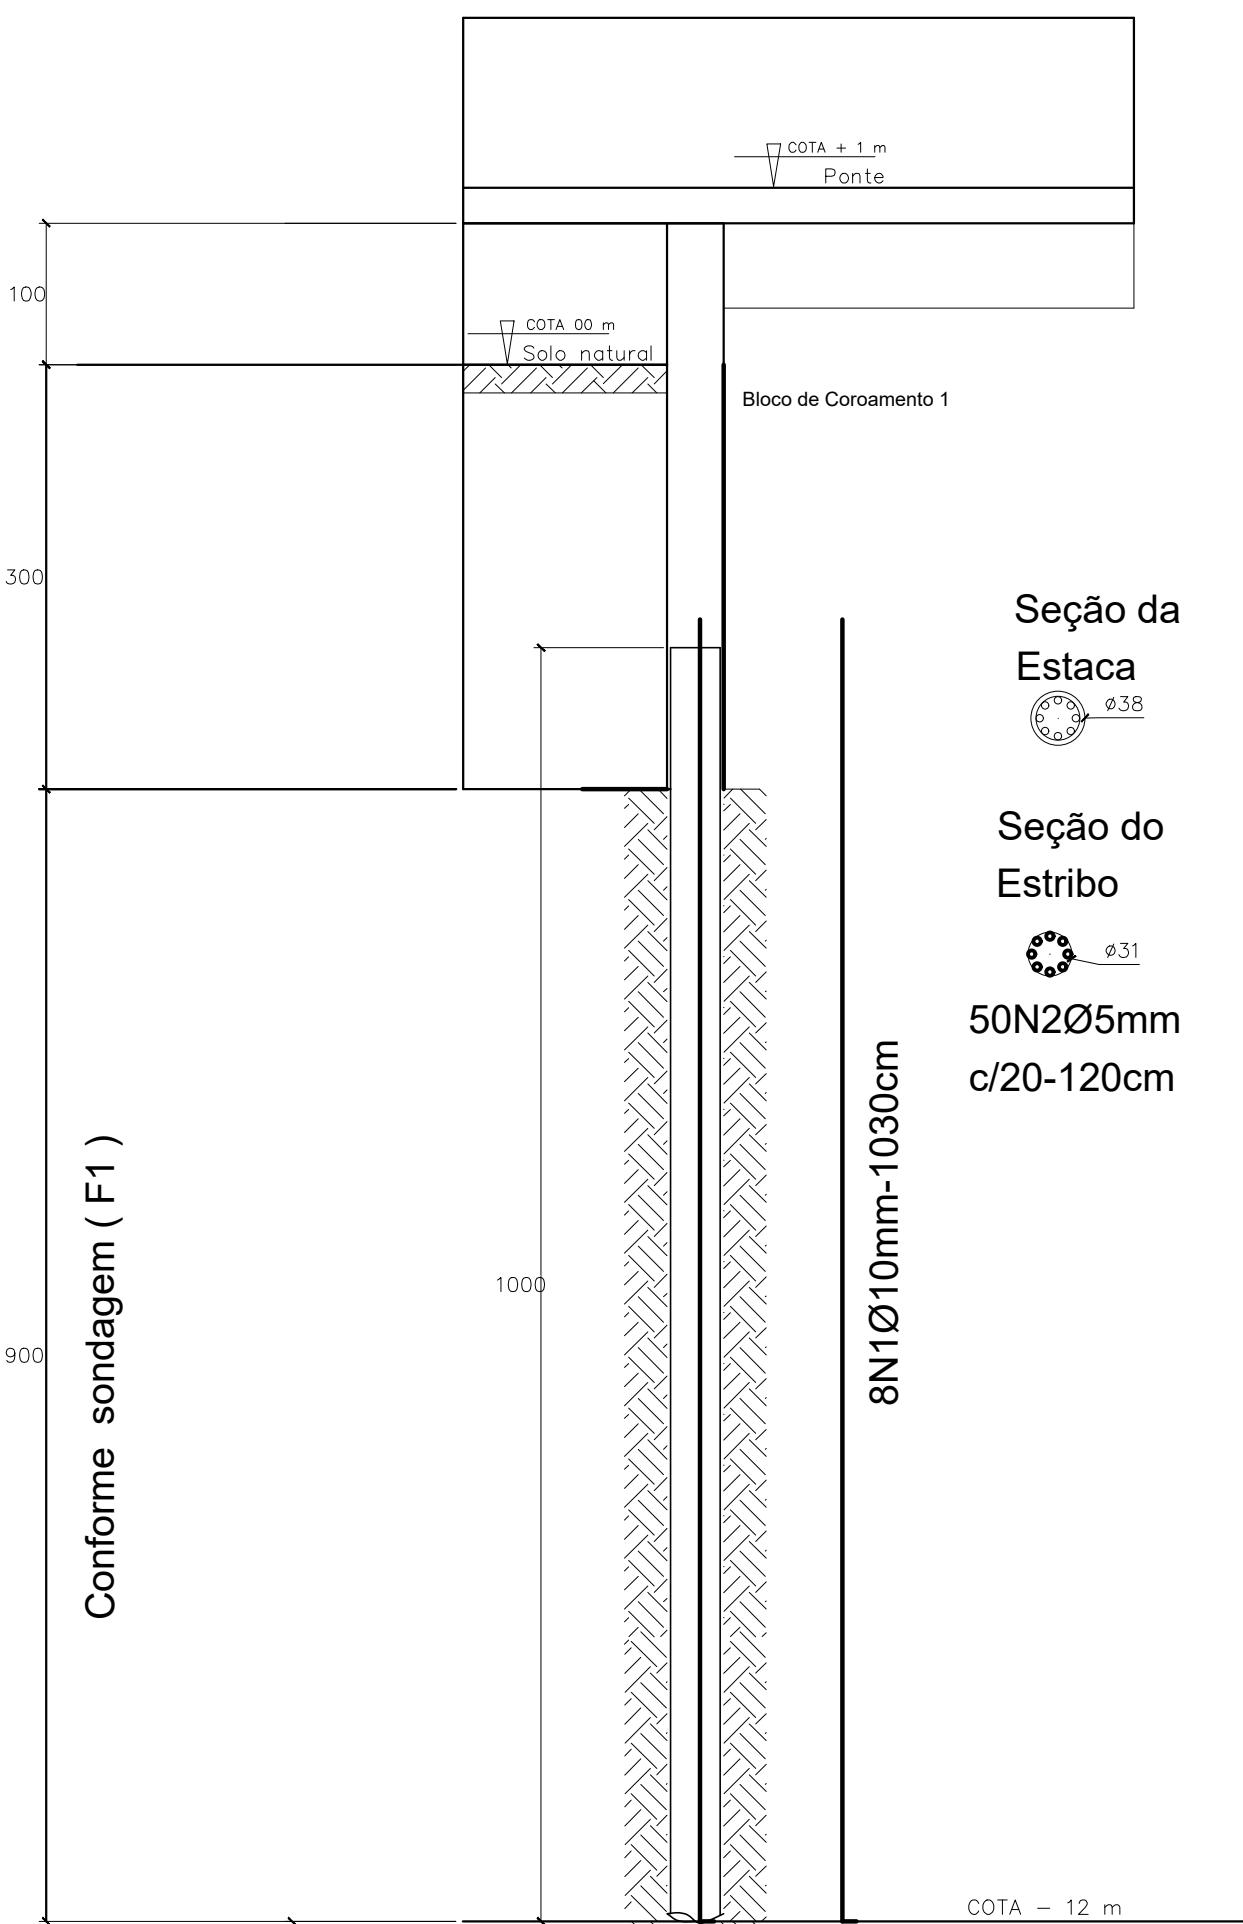


ARMADURA DAS ESTACAS 5, 6, 7 e 8

ESCALA: 1:50
MEDIDAS EM CENTÍMETROS

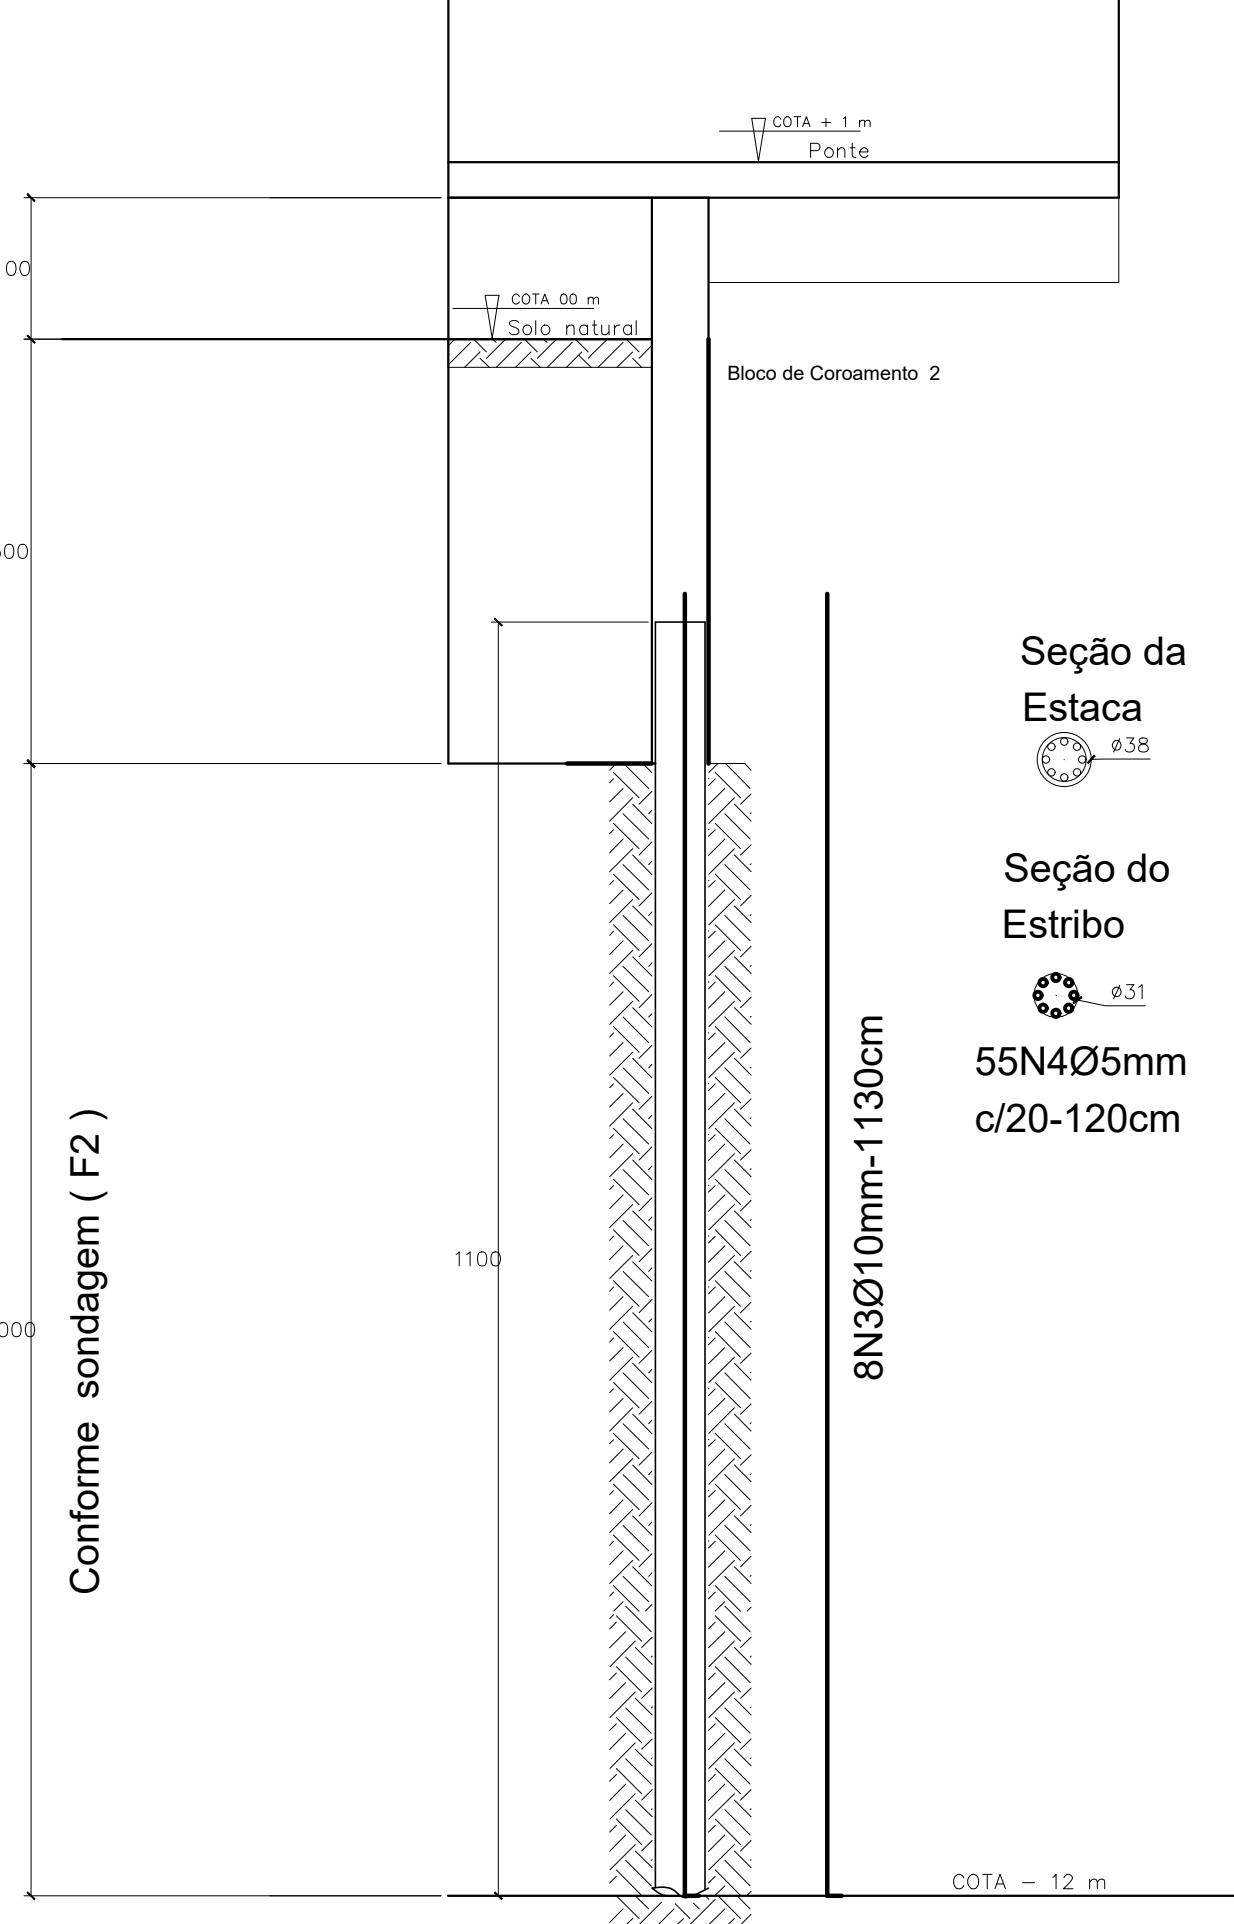


ARMADURA DAS ESTACAS 1, 2, 3 e 4

ESCALA: 1:50
MEDIDAS EM CENTÍMETROS

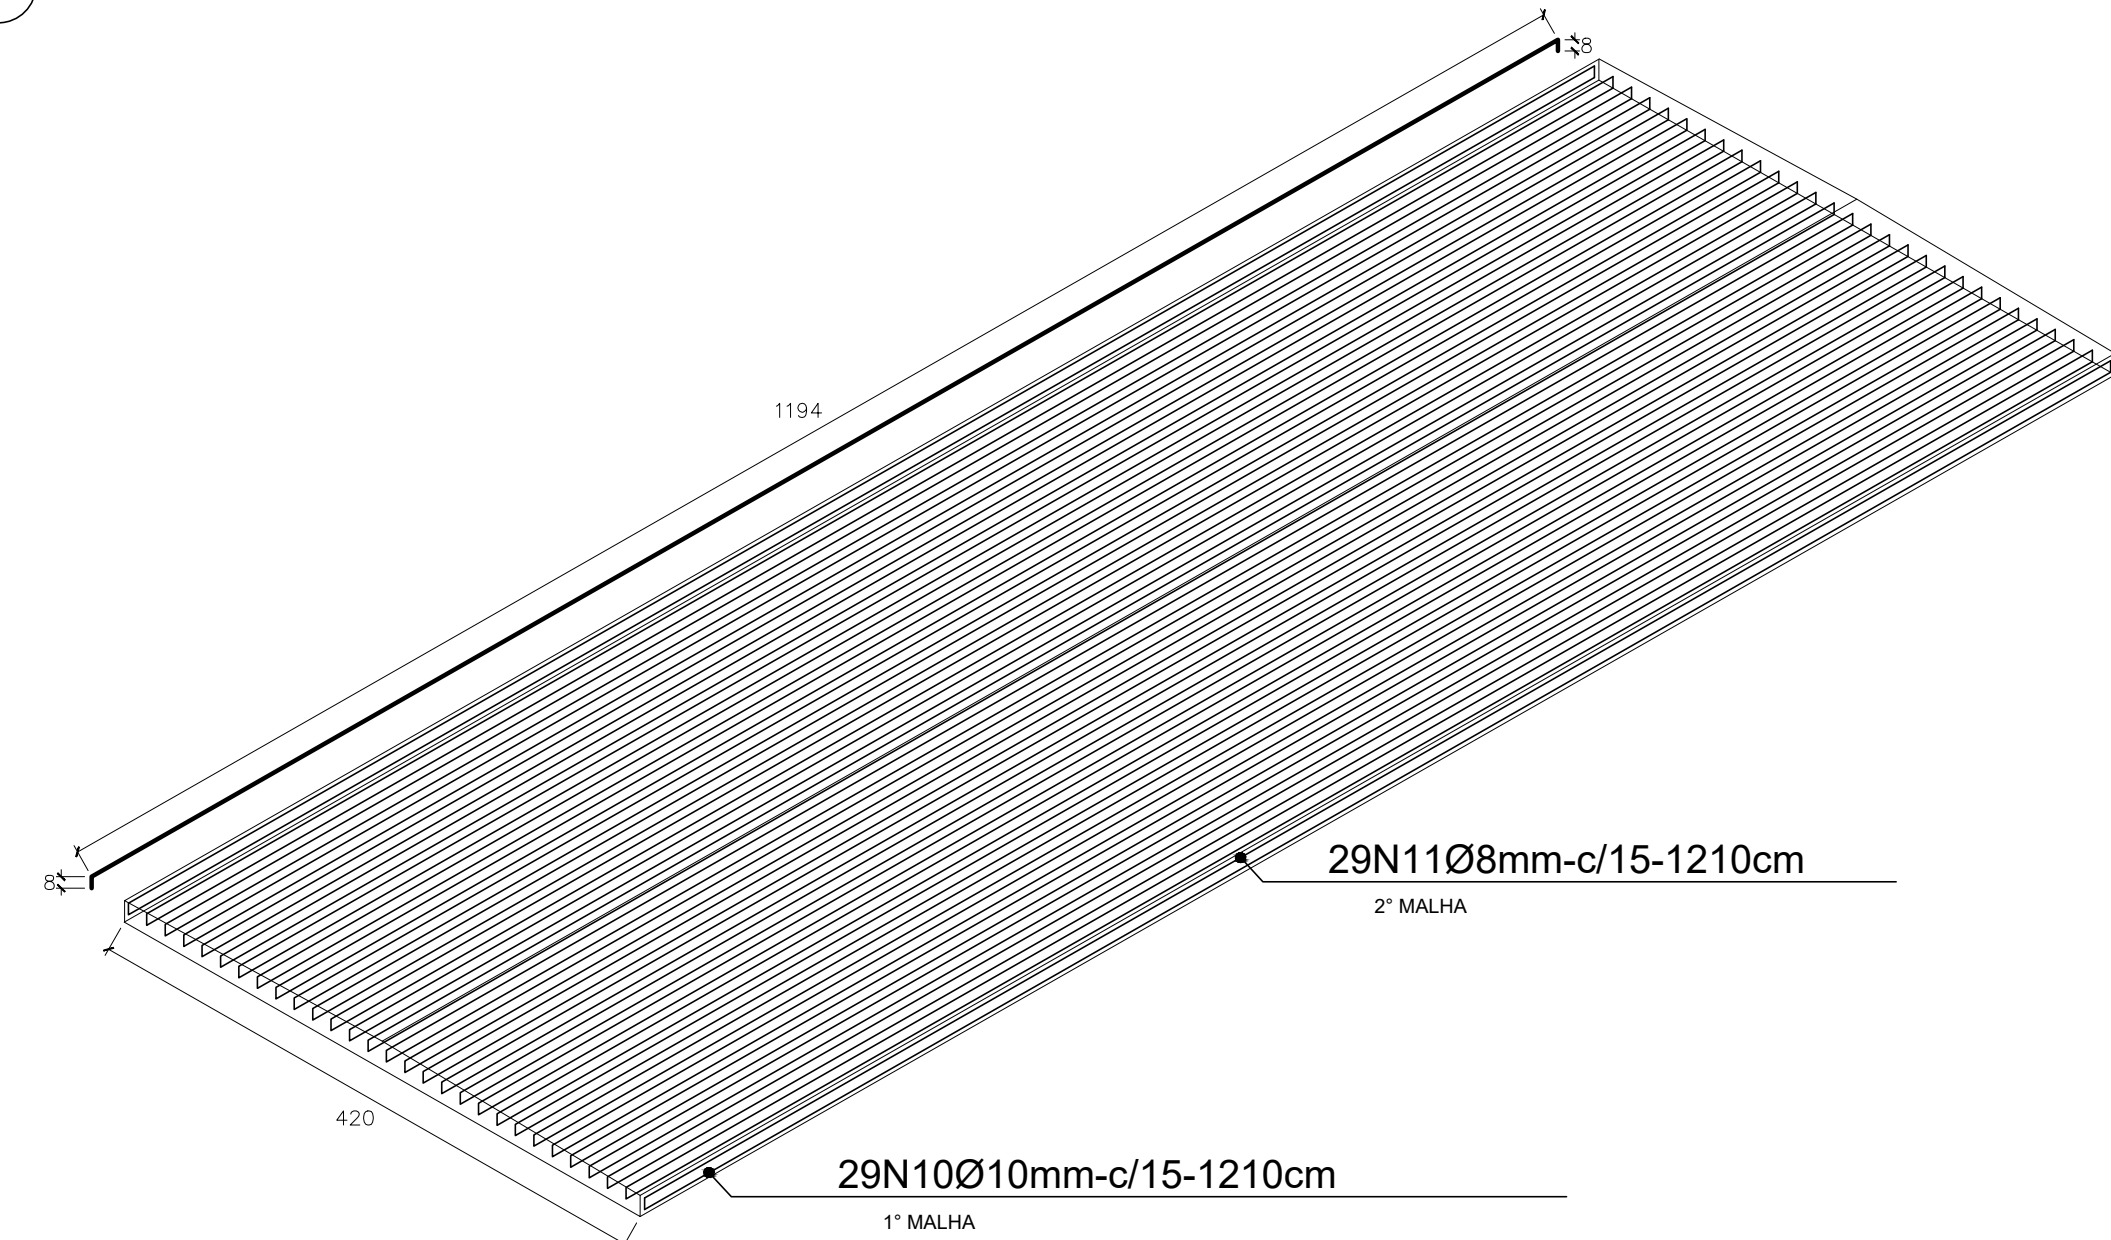

ARMADURA LONGITUDINAL DO TABULEIRO


ÁREA DO TABULEIRO: 50,4 m²
ESCALA: 1:50
MEDIDAS EM CENTÍMETROS

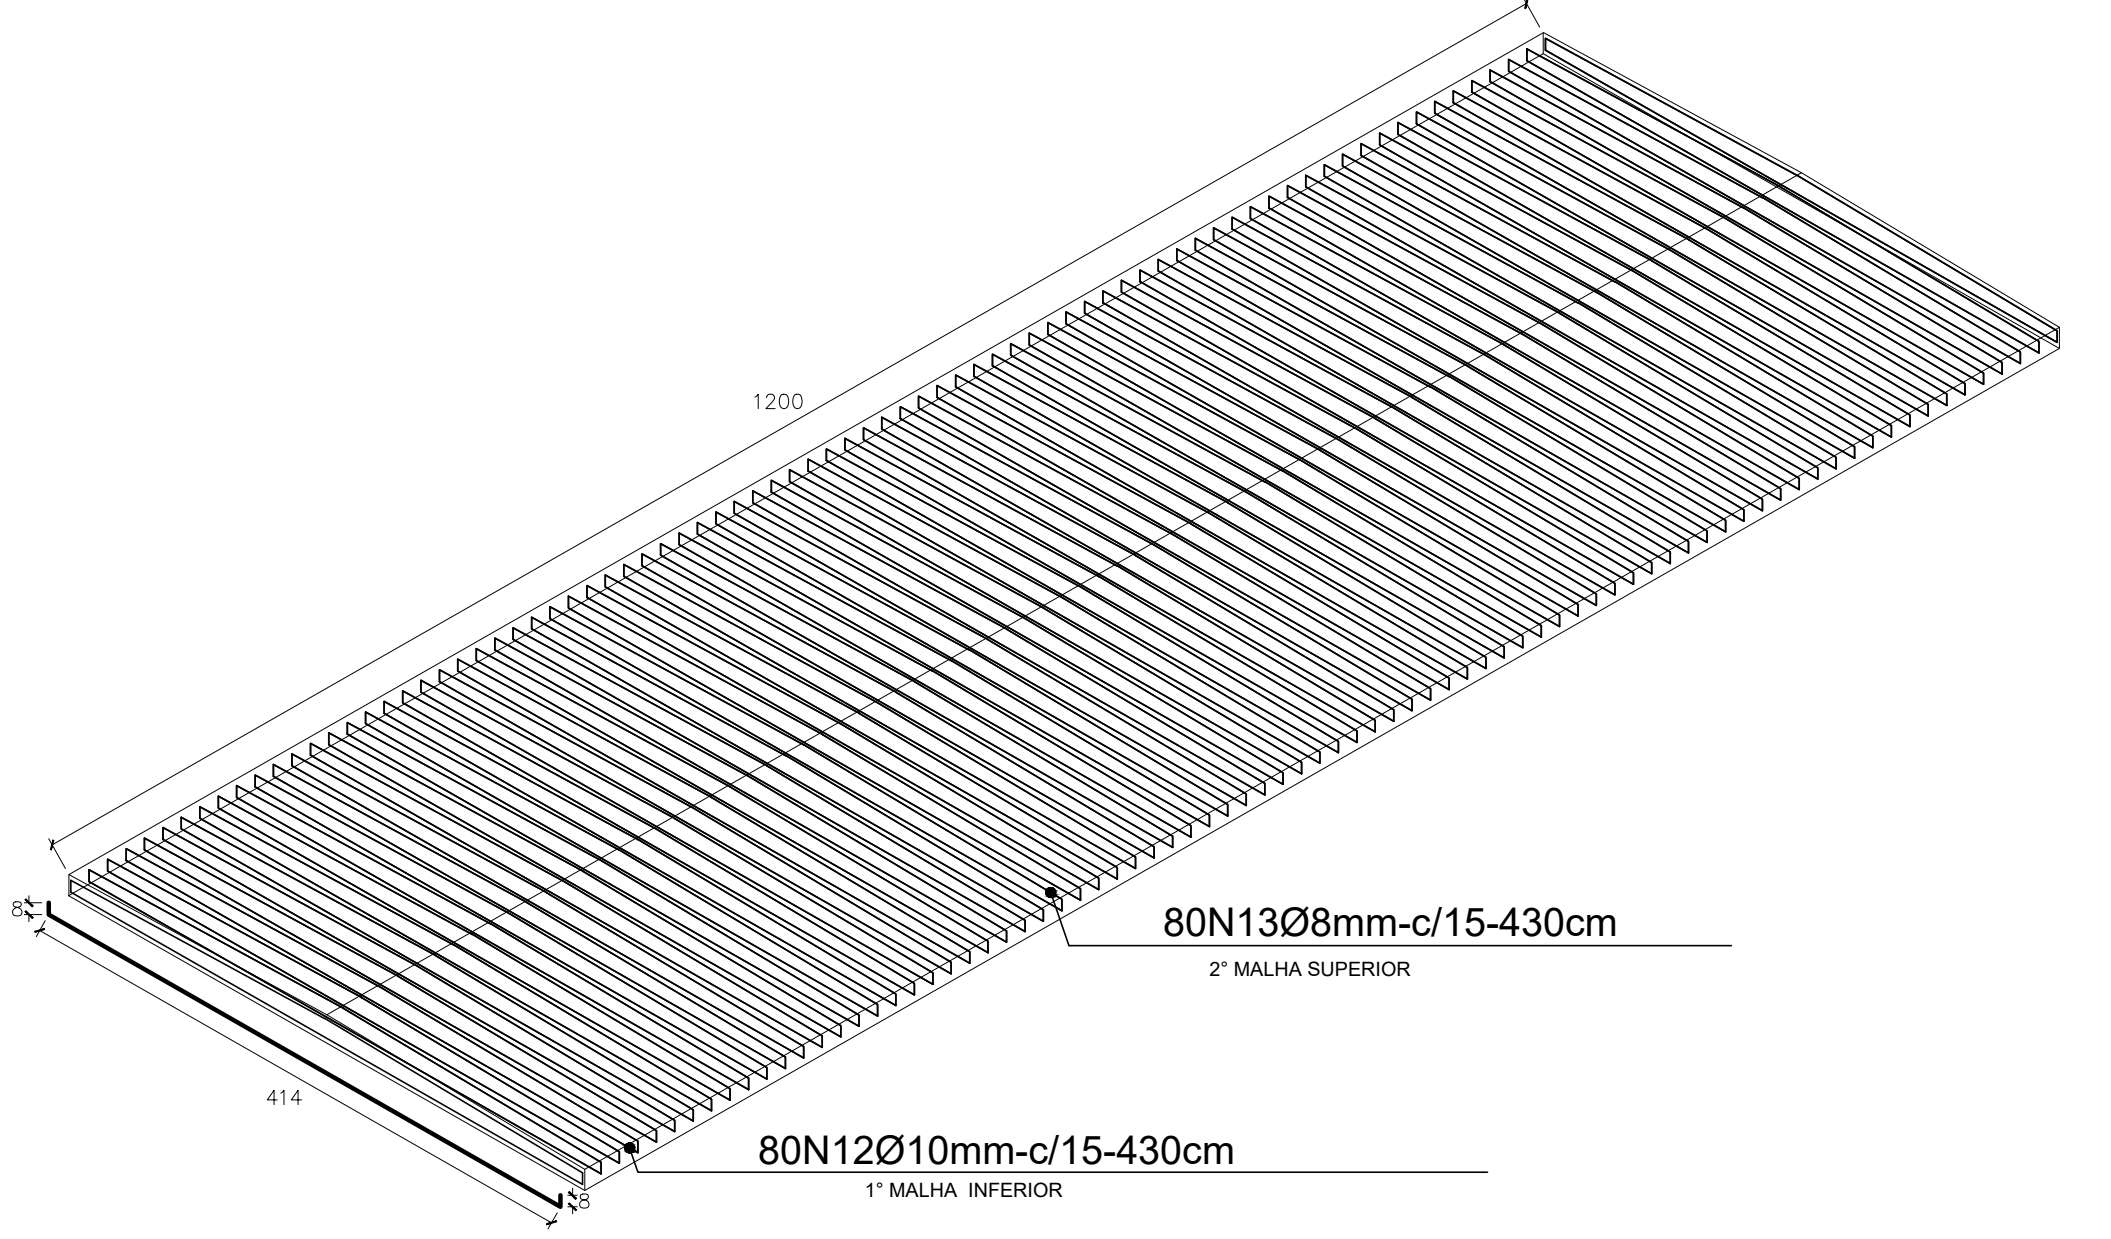

ARMADURA TRANSVERSAL DO TABULEIRO


ÁREA DO TABULEIRO: 50,4 m²
ESCALA: 1:50
MEDIDAS EM CENTÍMETROS

Quadro de ferro						
Posição	Ø	Comp.	Quant.	C. total	kg	Kg + 10%
Estaca						
N1	10	10,3	32	330	107,5	224
N2	5	1,2	200	240	36,00	40,6
N3	10	11,3	32	361,6	223,1	245,4
N4	5	1,2	200	240	40,6	44,7
Total					584,7	504,7
Bloco de concreto						
N5	10	12,32	84	1034,9	638,6	702,4
N6	8	0,54	692	369,3	145,5	160
N7	10	4,12	62	255,5	157,6	174,4
Total					1038,8	1153,2
Laje pré-moldada						
N8	10	4,12	96	395,5	244	268,4
N9	8	0,51	348	176,7	125,1	137,6
Total					409	406
Laje do tabuleiro						
N10	10	12,1	29	351	216,5	238,2
N11	8	12,1	29	351	188,6	207,5
N12	10	4,3	80	344	212,3	233,5
N13	8	4,3	80	344	156,9	172,6
Total					775,7	773,7
Guarda-corpo						
N14	10	12,52	16	200,3	192,8	212,2
N15	12,5	12,52	16	200,3	192,8	212,2
N16	12,5	2,3	16	36,8	35,4	38,9
N17	6,3	3,07	162	497,3	219,1	241
N18	6,3	5,31	162	853	423	465,3
N19	6,3	0,34	162	55,1	13,5	14,8
N20	6,3	0,44	162	71,3	17,5	19,2
Total					588,8	3338,8

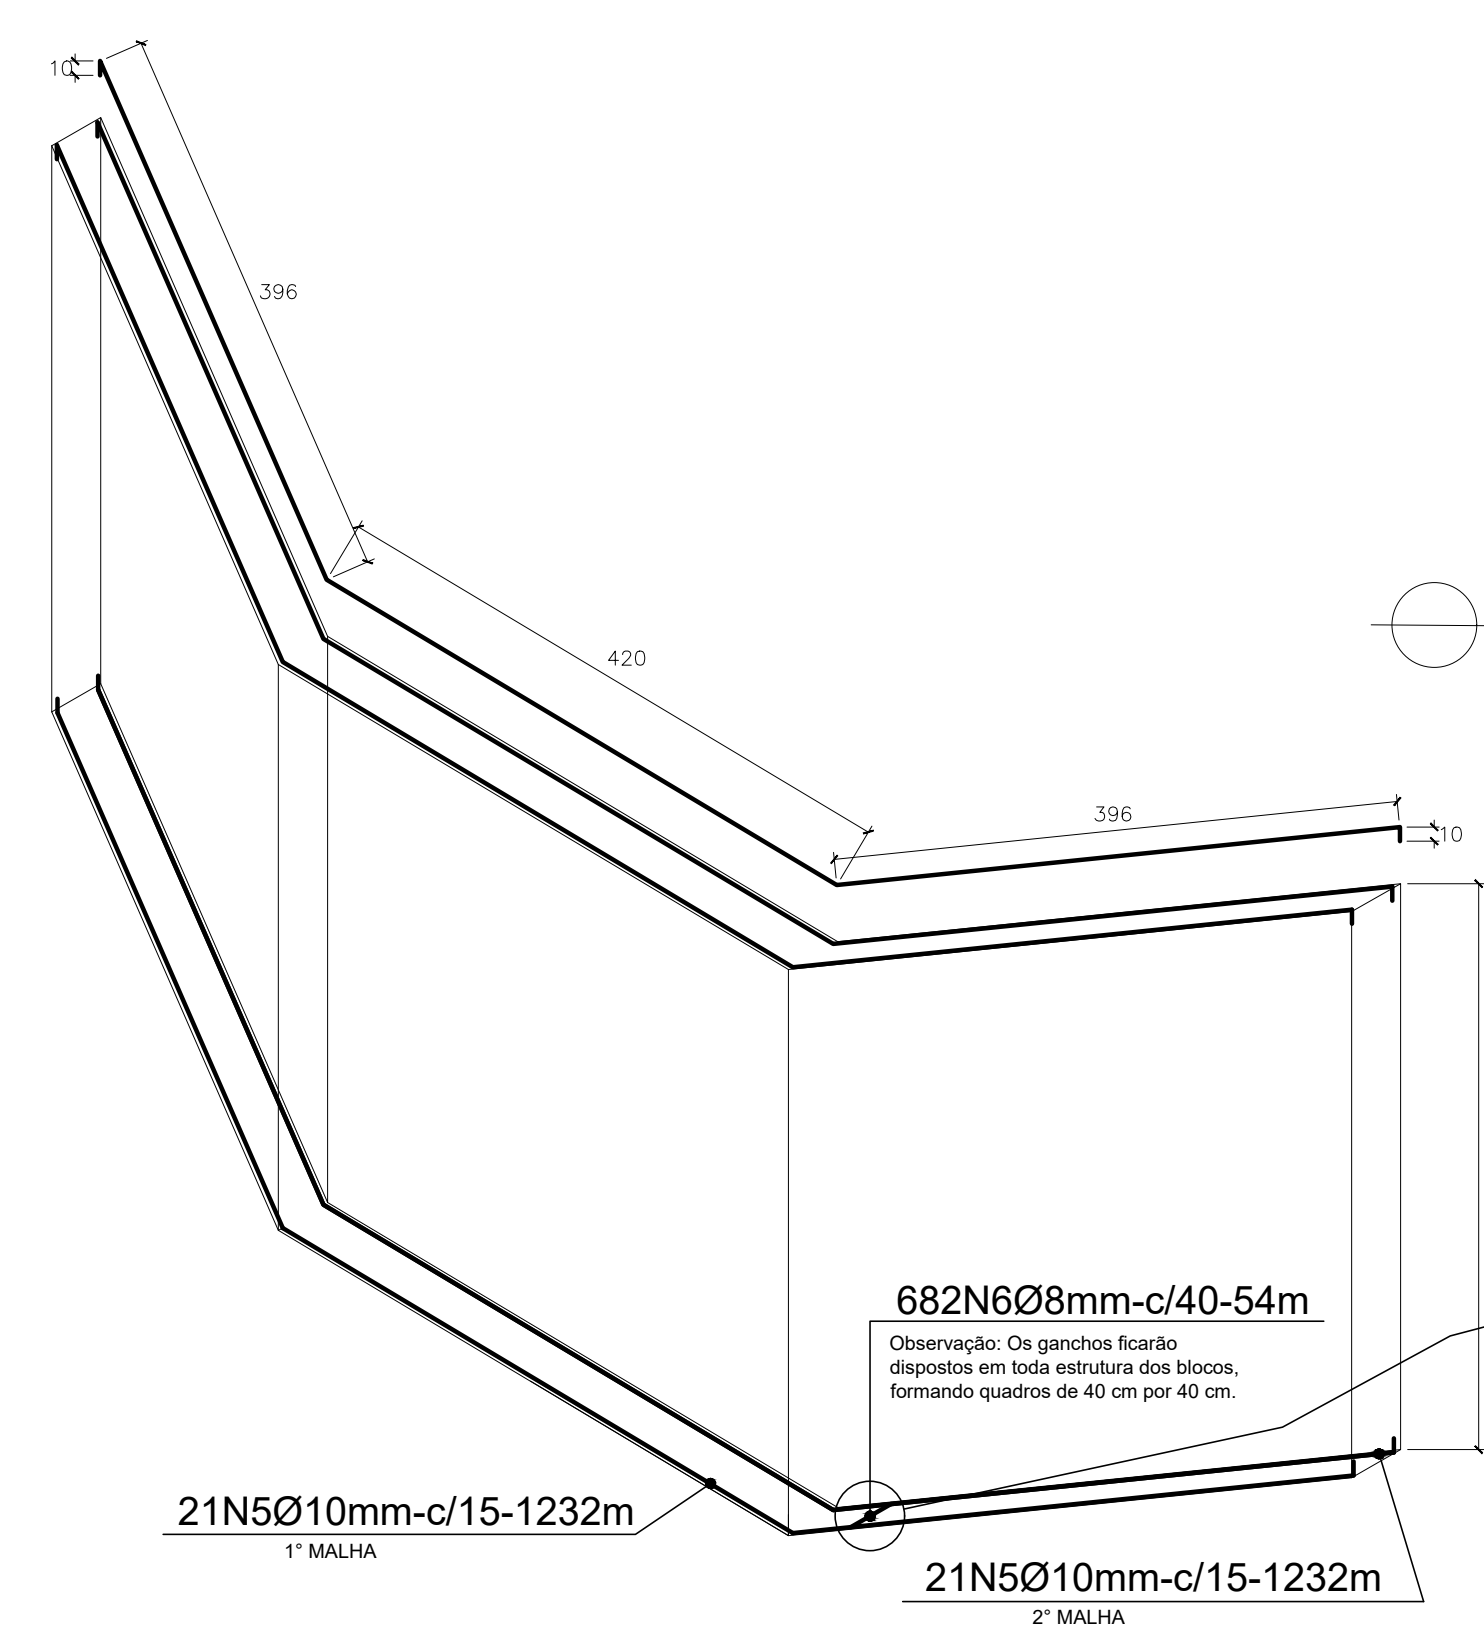

ARMADURA LONGITUDINAL DOS BLOCOS 1 E 2

ESCALA: 1:50
MEDIDAS EM CENTÍMETROS

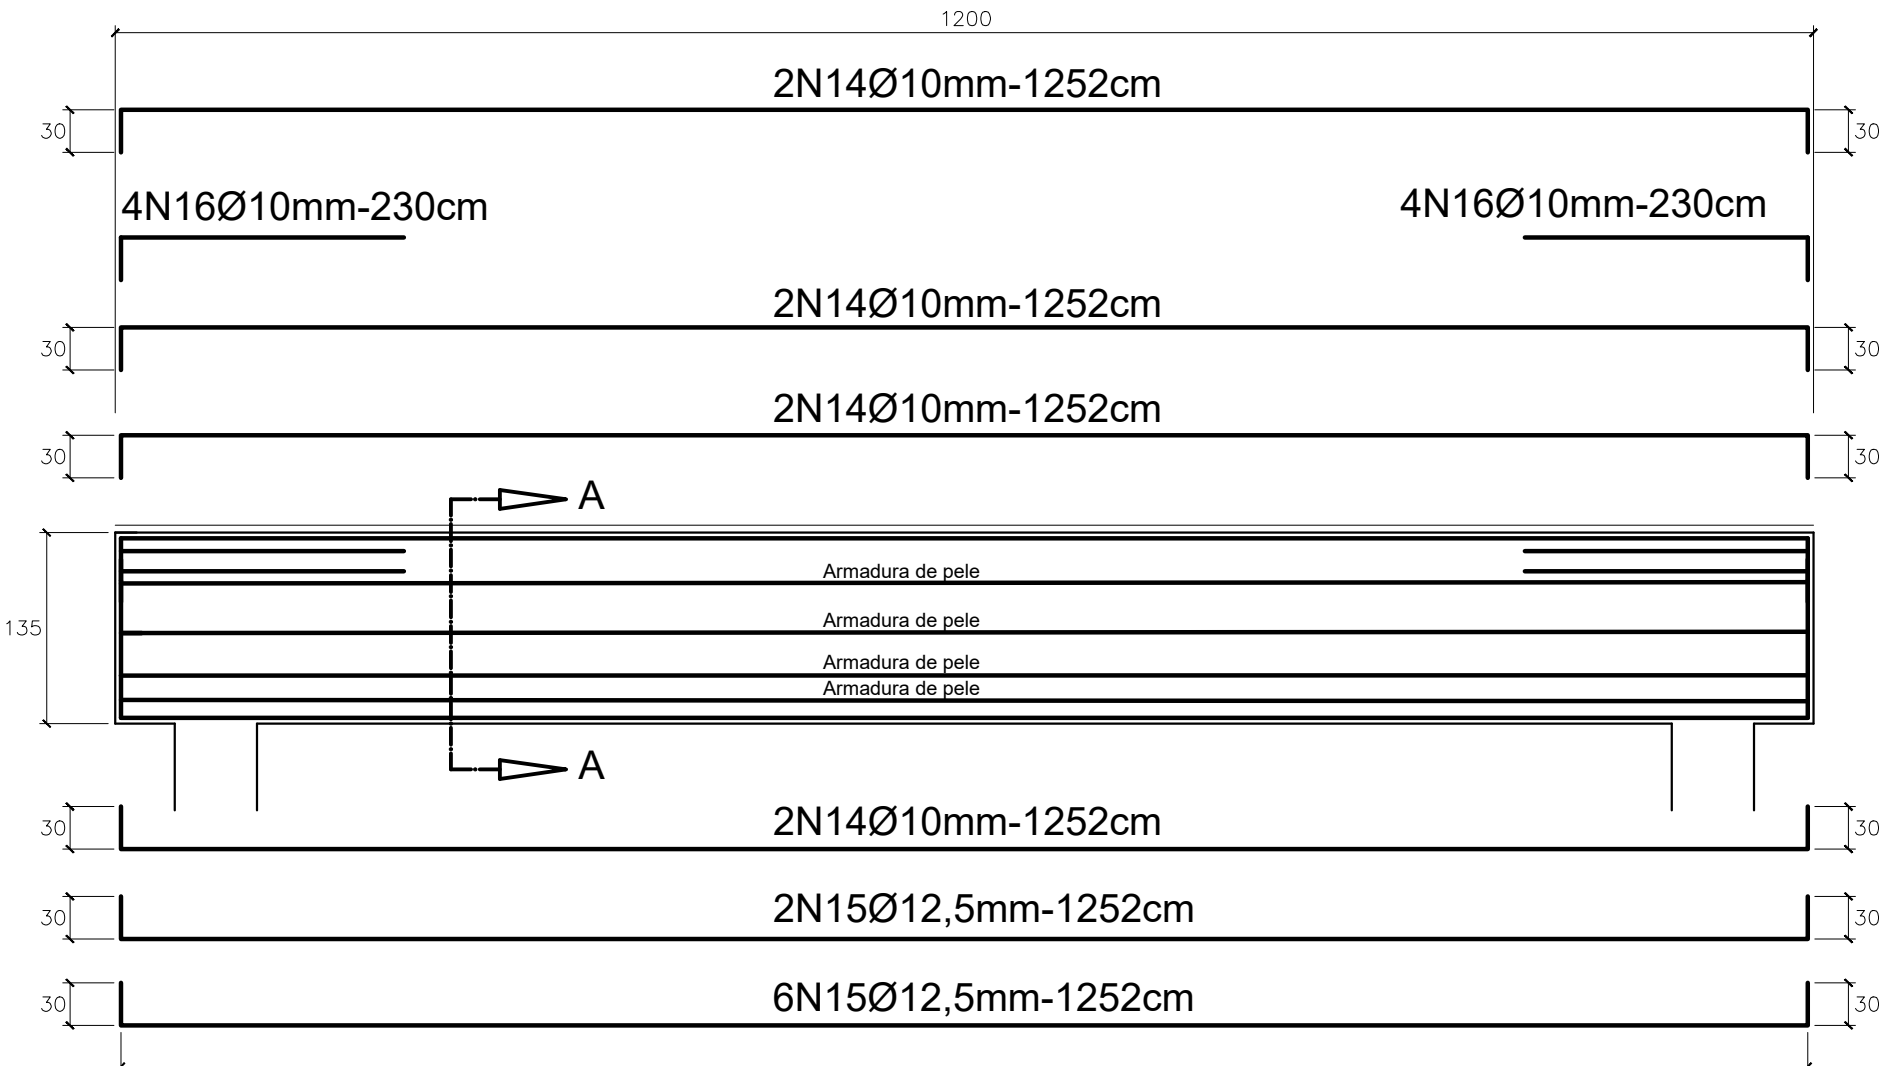

ARMADURA DOS GUARDA-CORPOS 1 e 2

ÁREA DO TABULEIRO: 50,4 m²
ESCALA: 1:50
MEDIDAS EM CENTÍMETROS

