

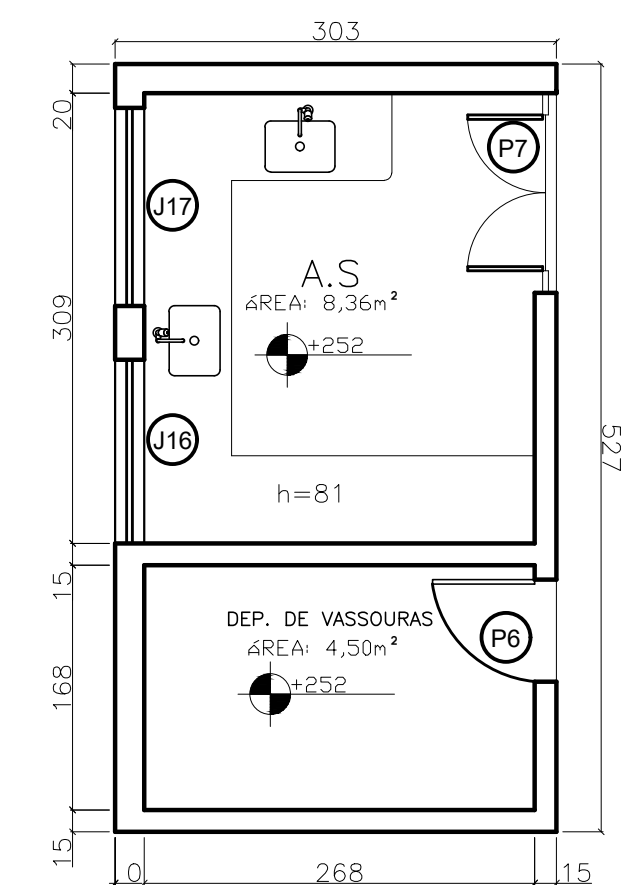


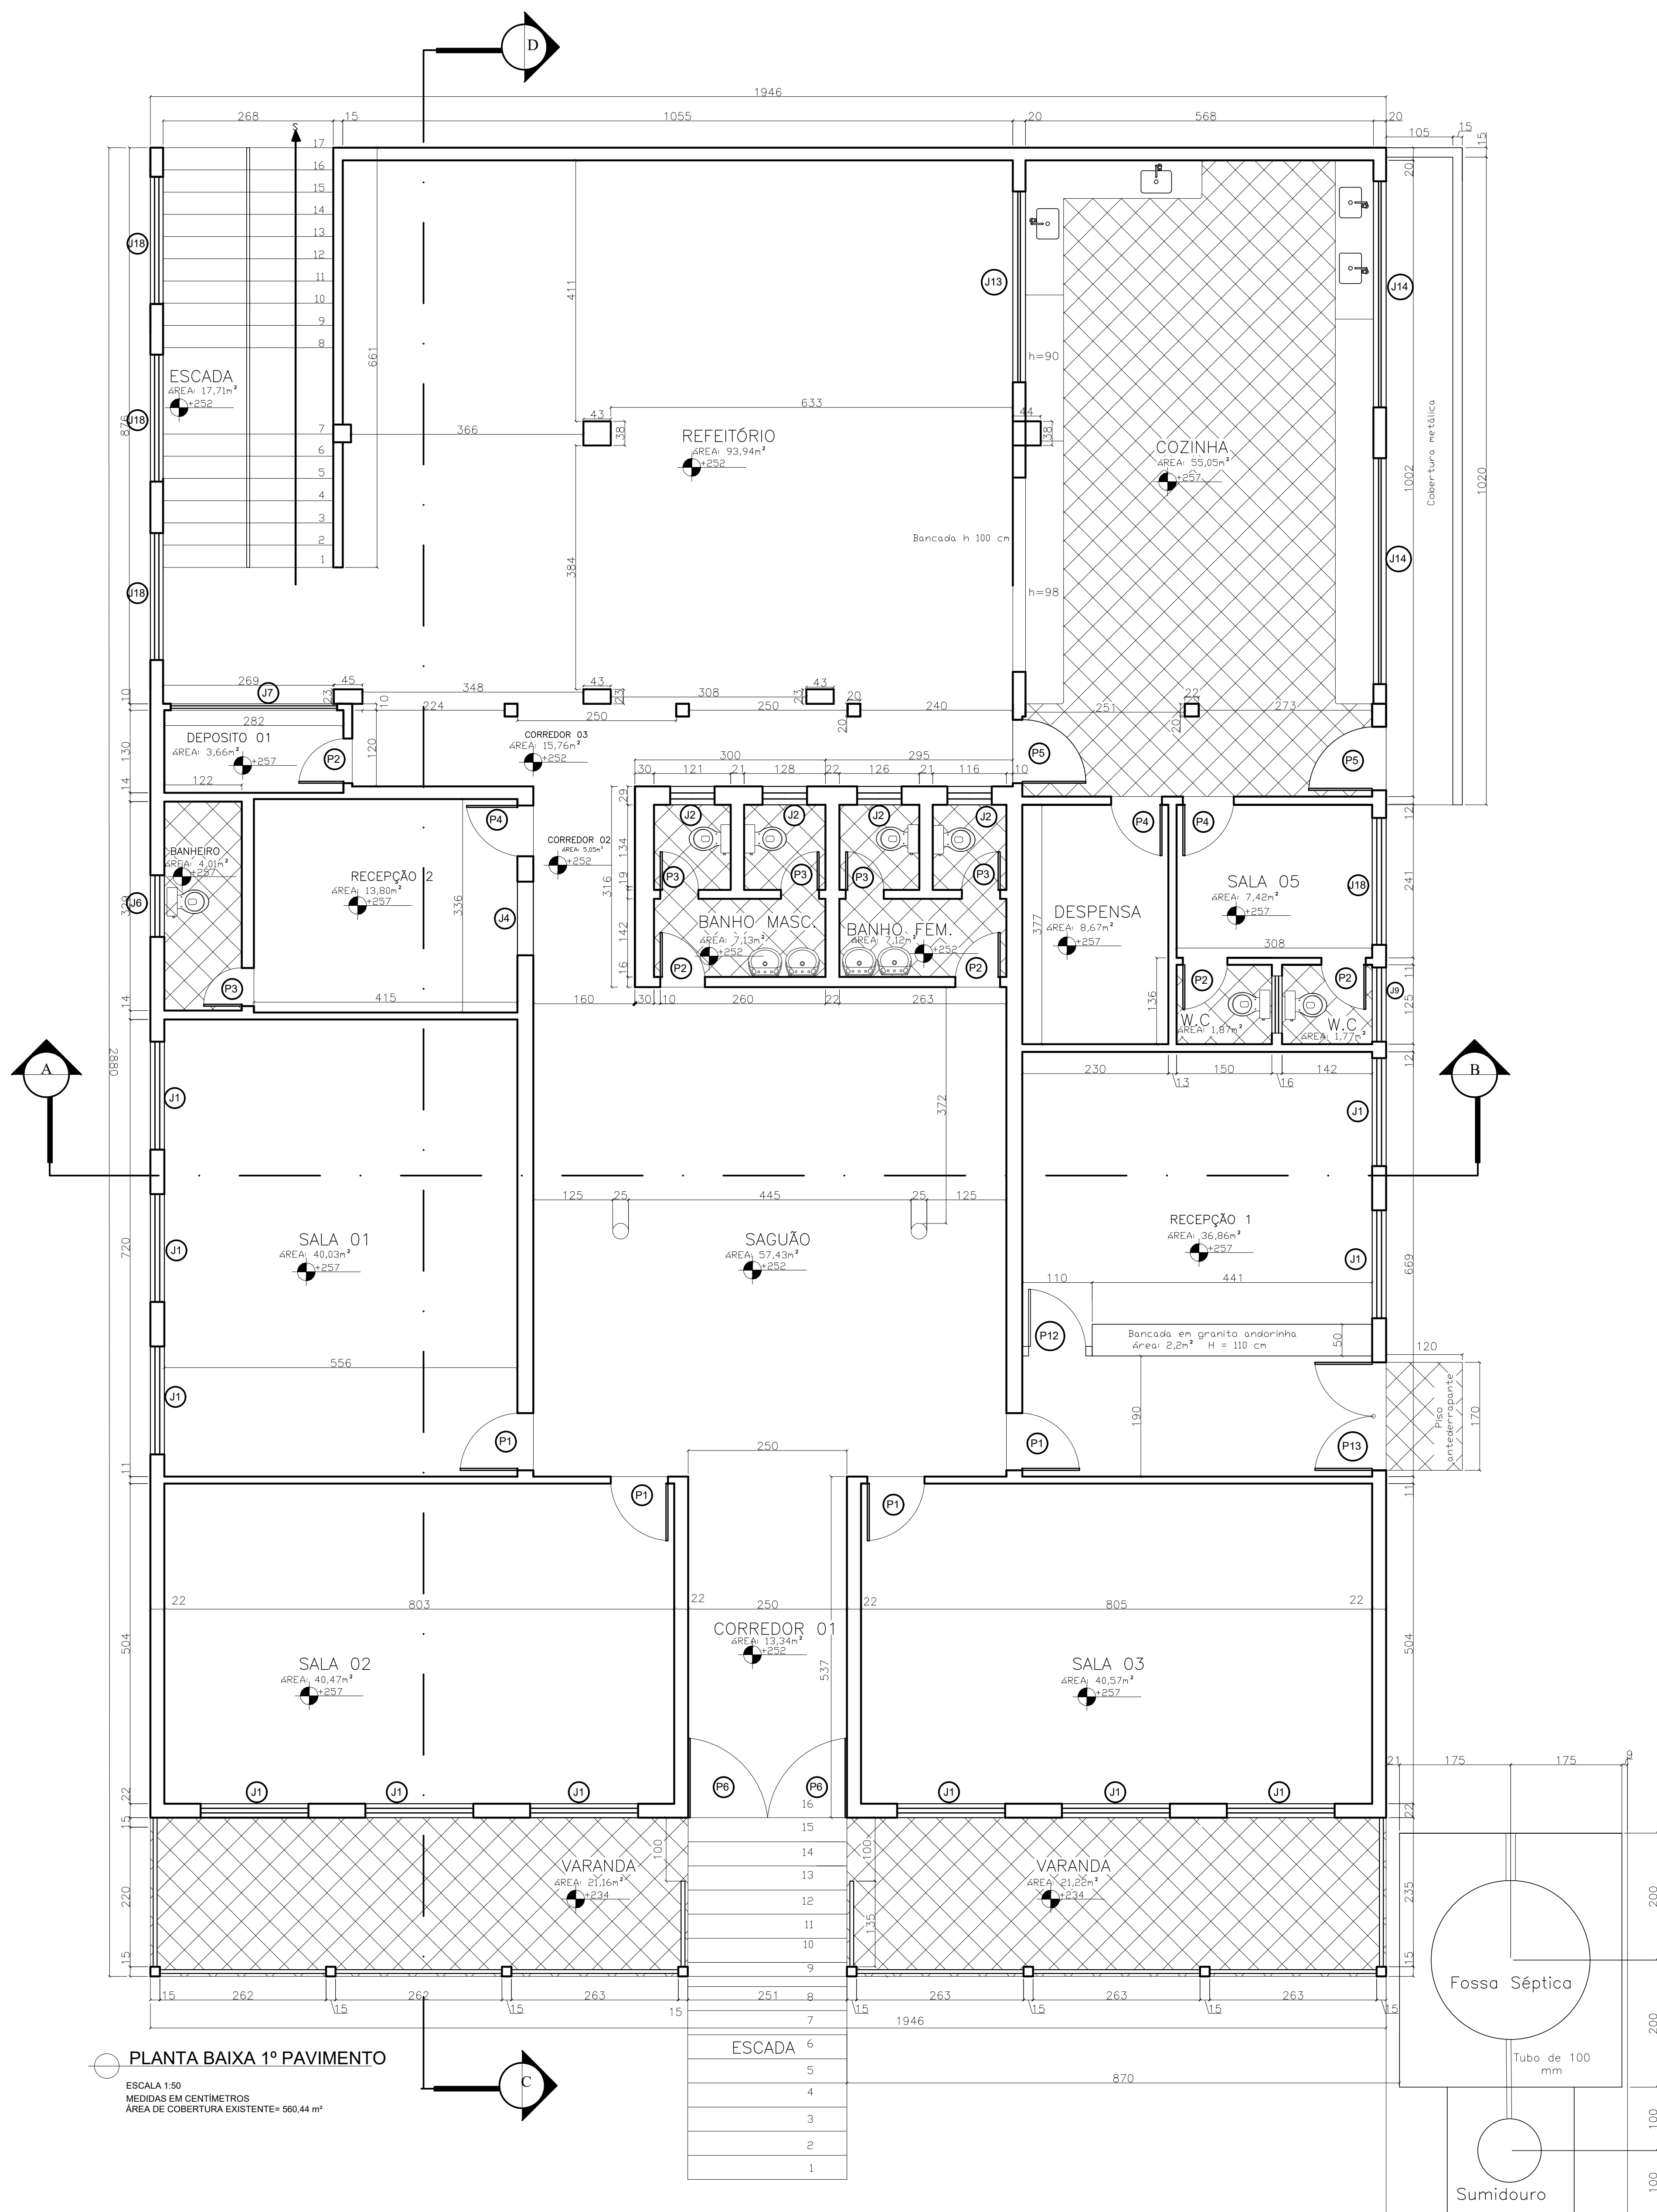

PLANTA BAIXA ÁREA DE SERVIÇO SOB A ESCADA
ESCALA 1:50
MEDIDAS EM CENTÍMETROS
ÁREA DE COBERTURA EXISTENTE= 15,96 m²

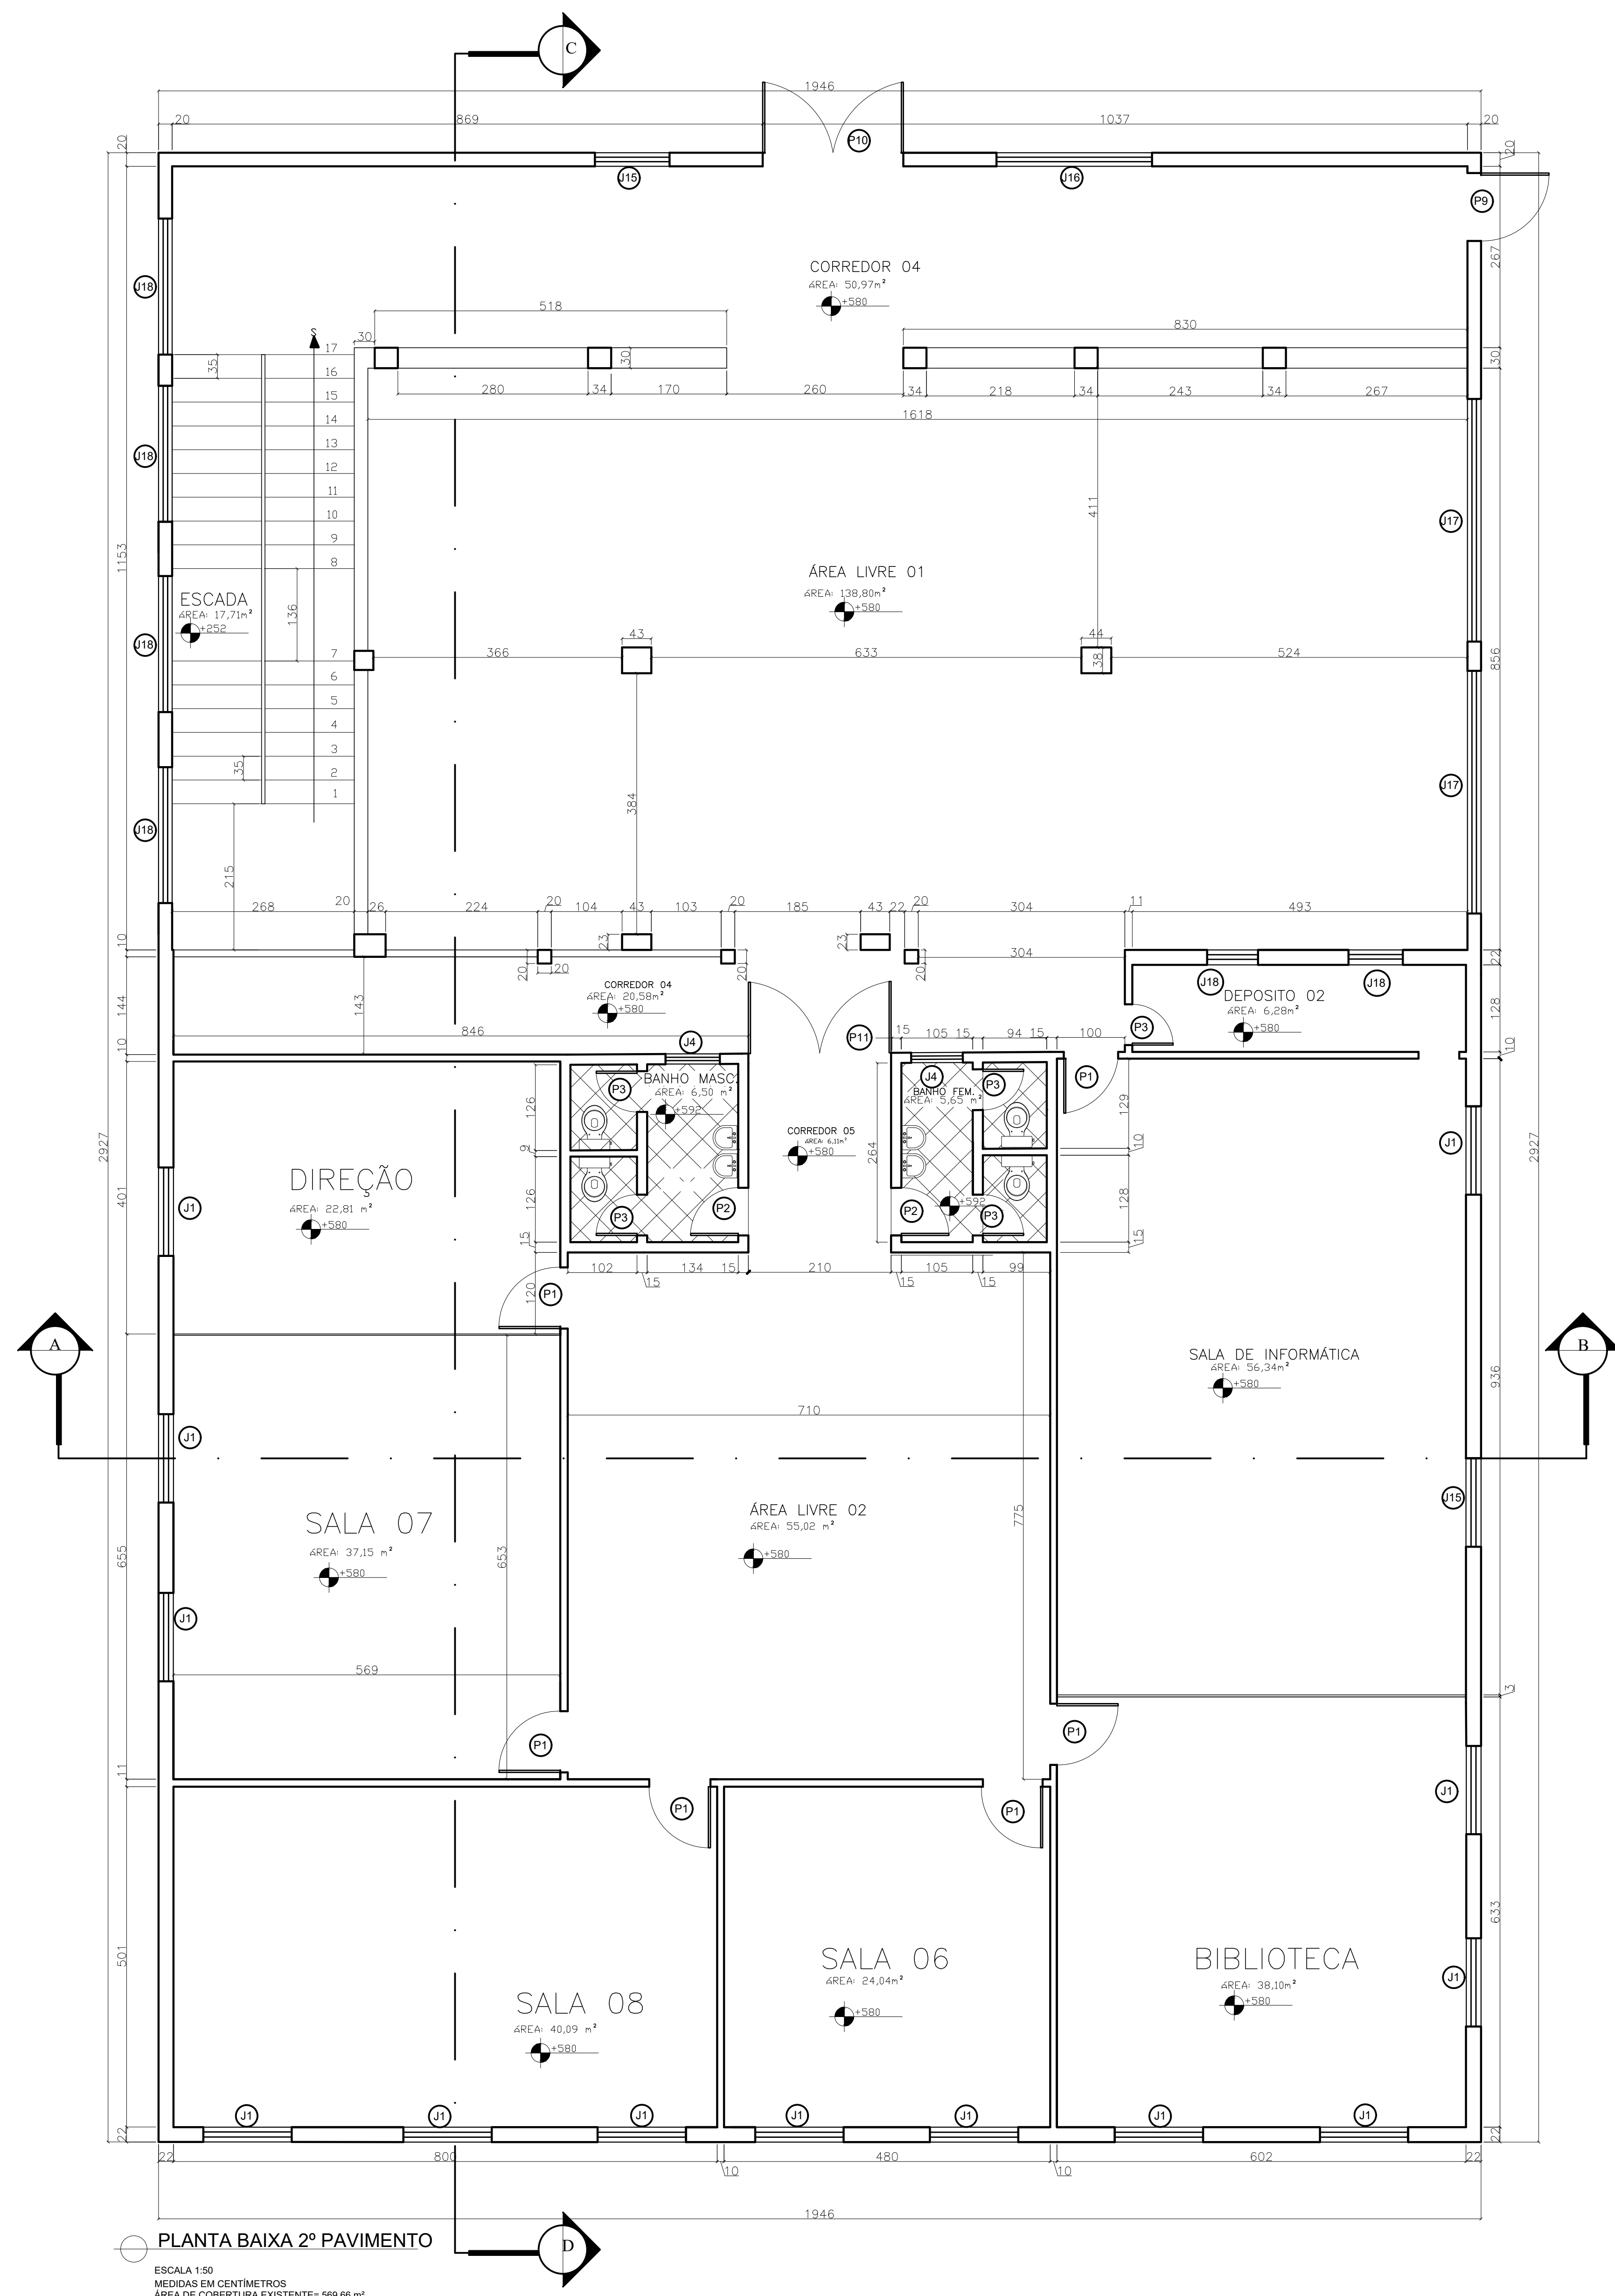

PLANTA BAIXA 2º PAVIMENTO
ESCALA 1:50
MEDIDAS EM CENTÍMETROS
ÁREA DE COBERTURA EXISTENTE= 580,44 m²