



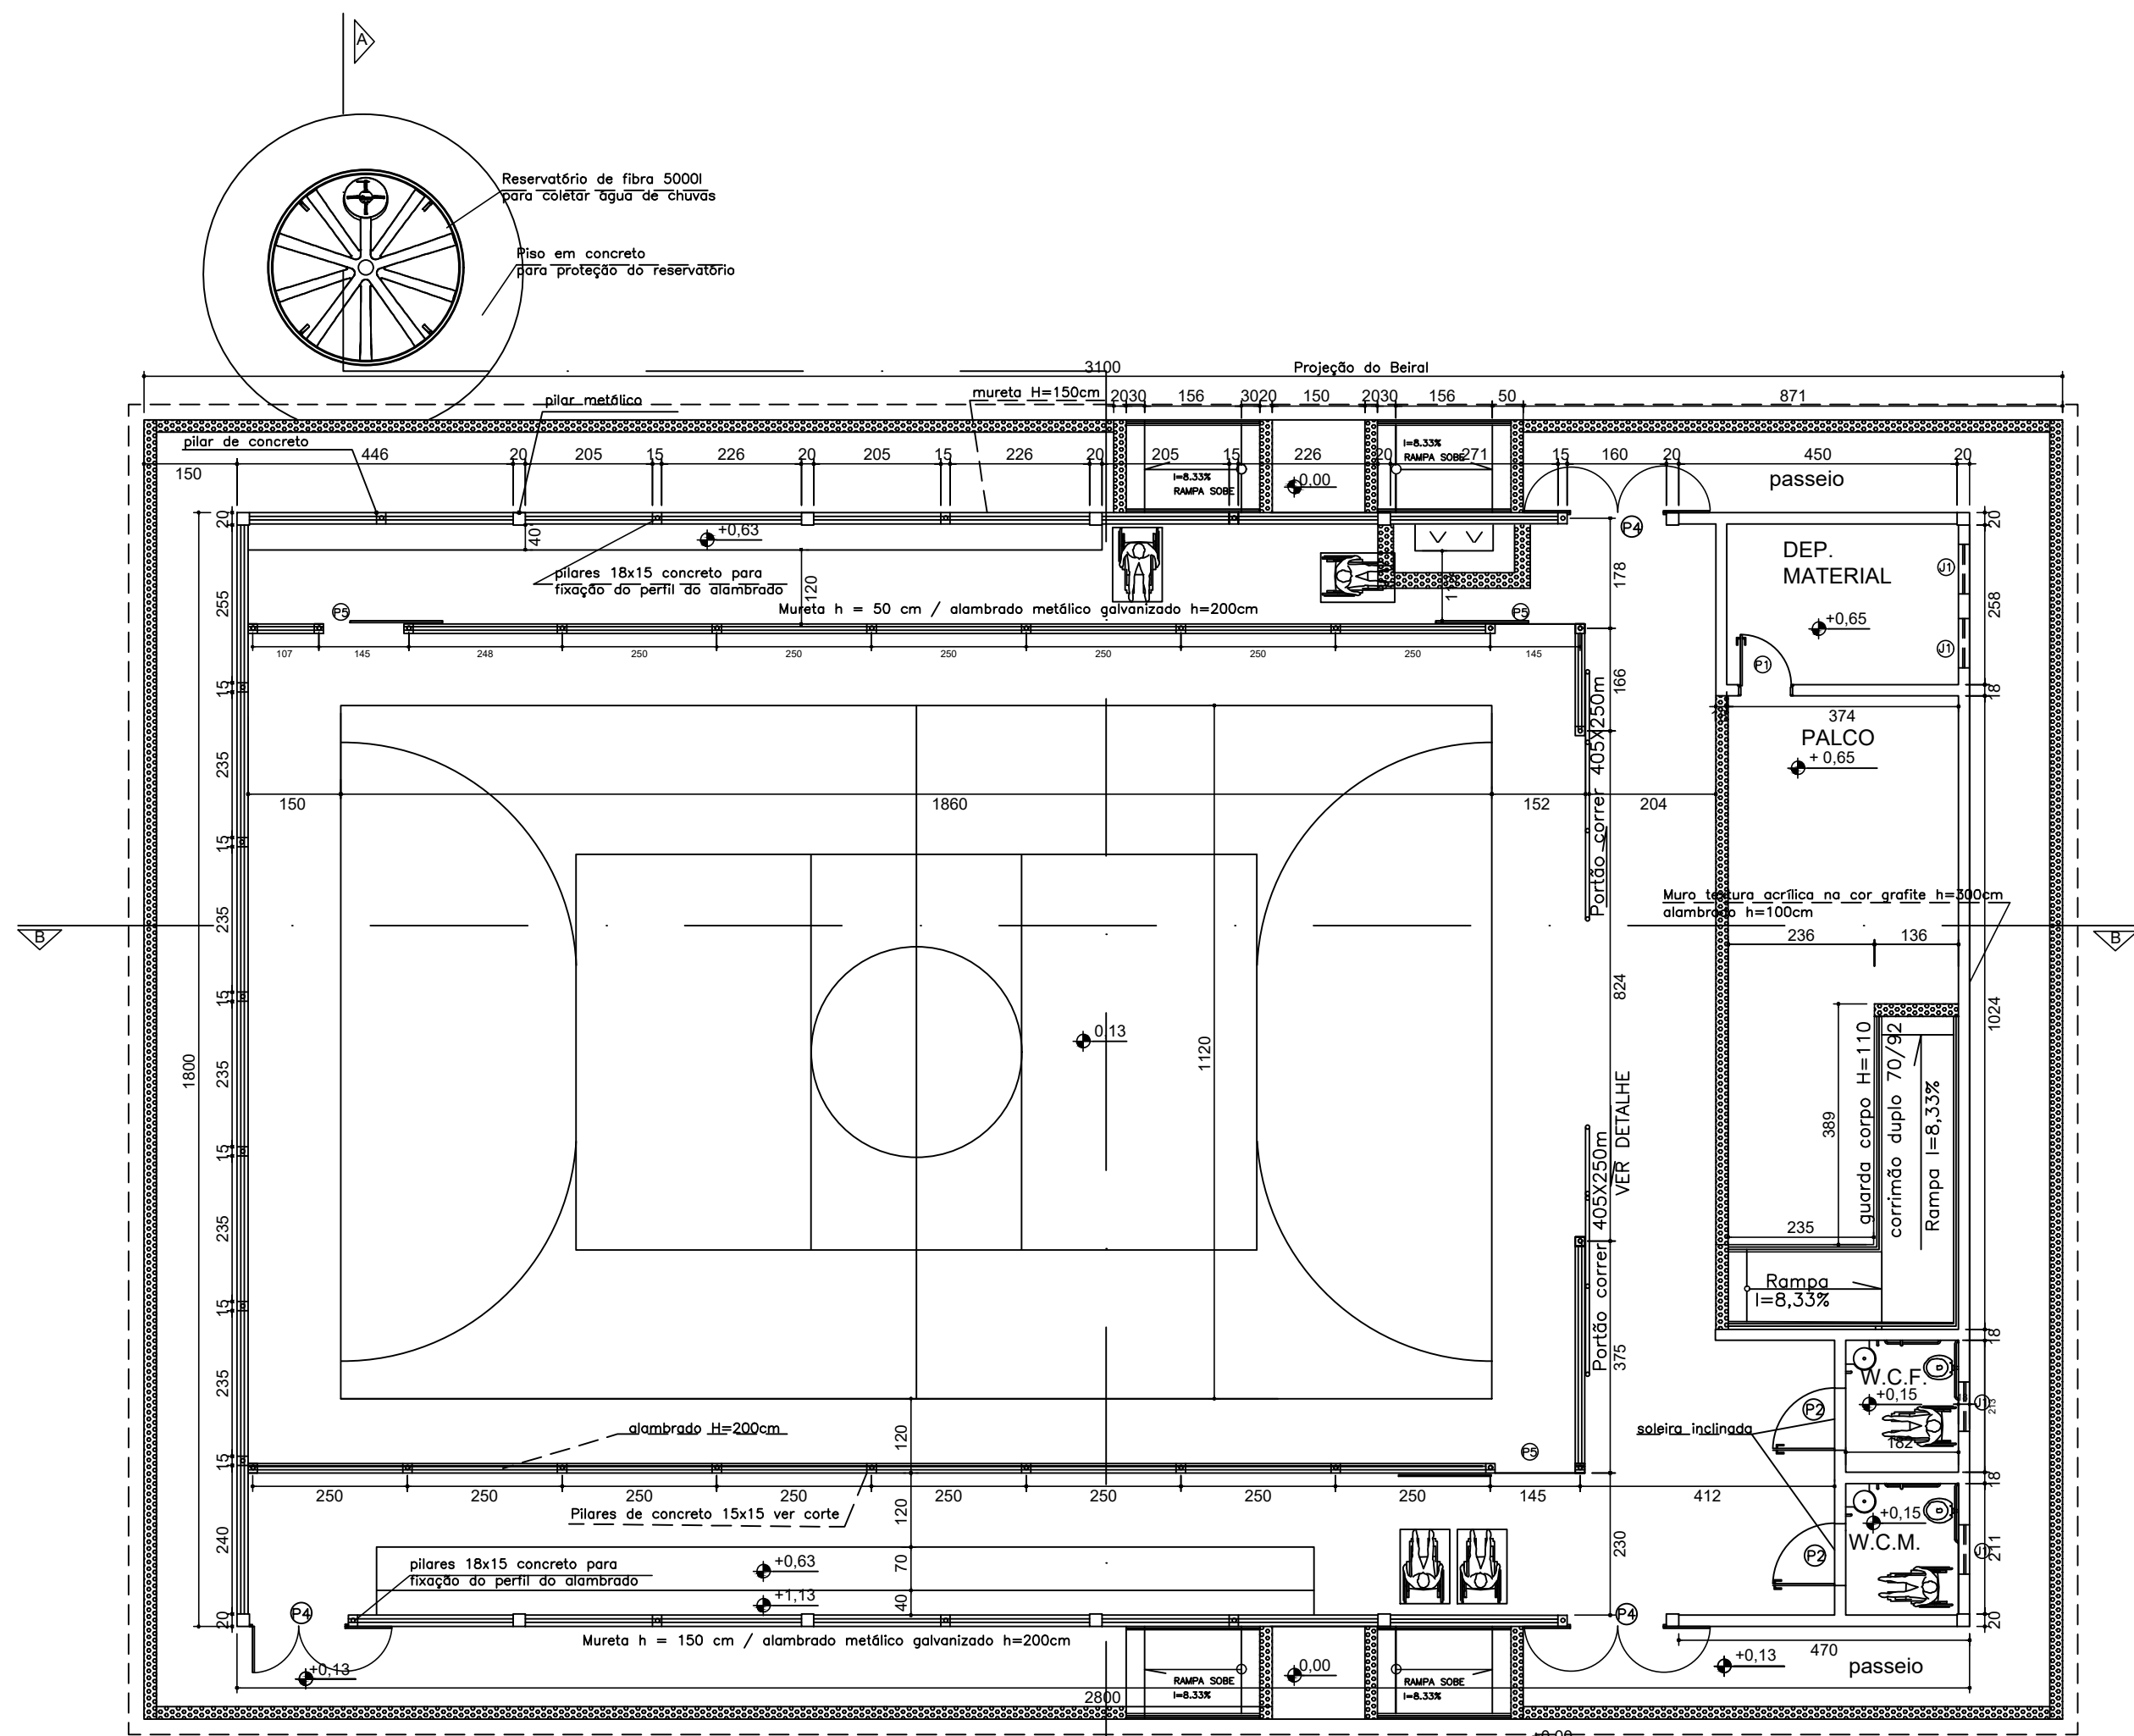


PLANTA QUADRA COBERTA 504,00 m2
Escala 1/100
OBS: As demarcações a serem executadas no piso não correspondem as medidas oficiais.

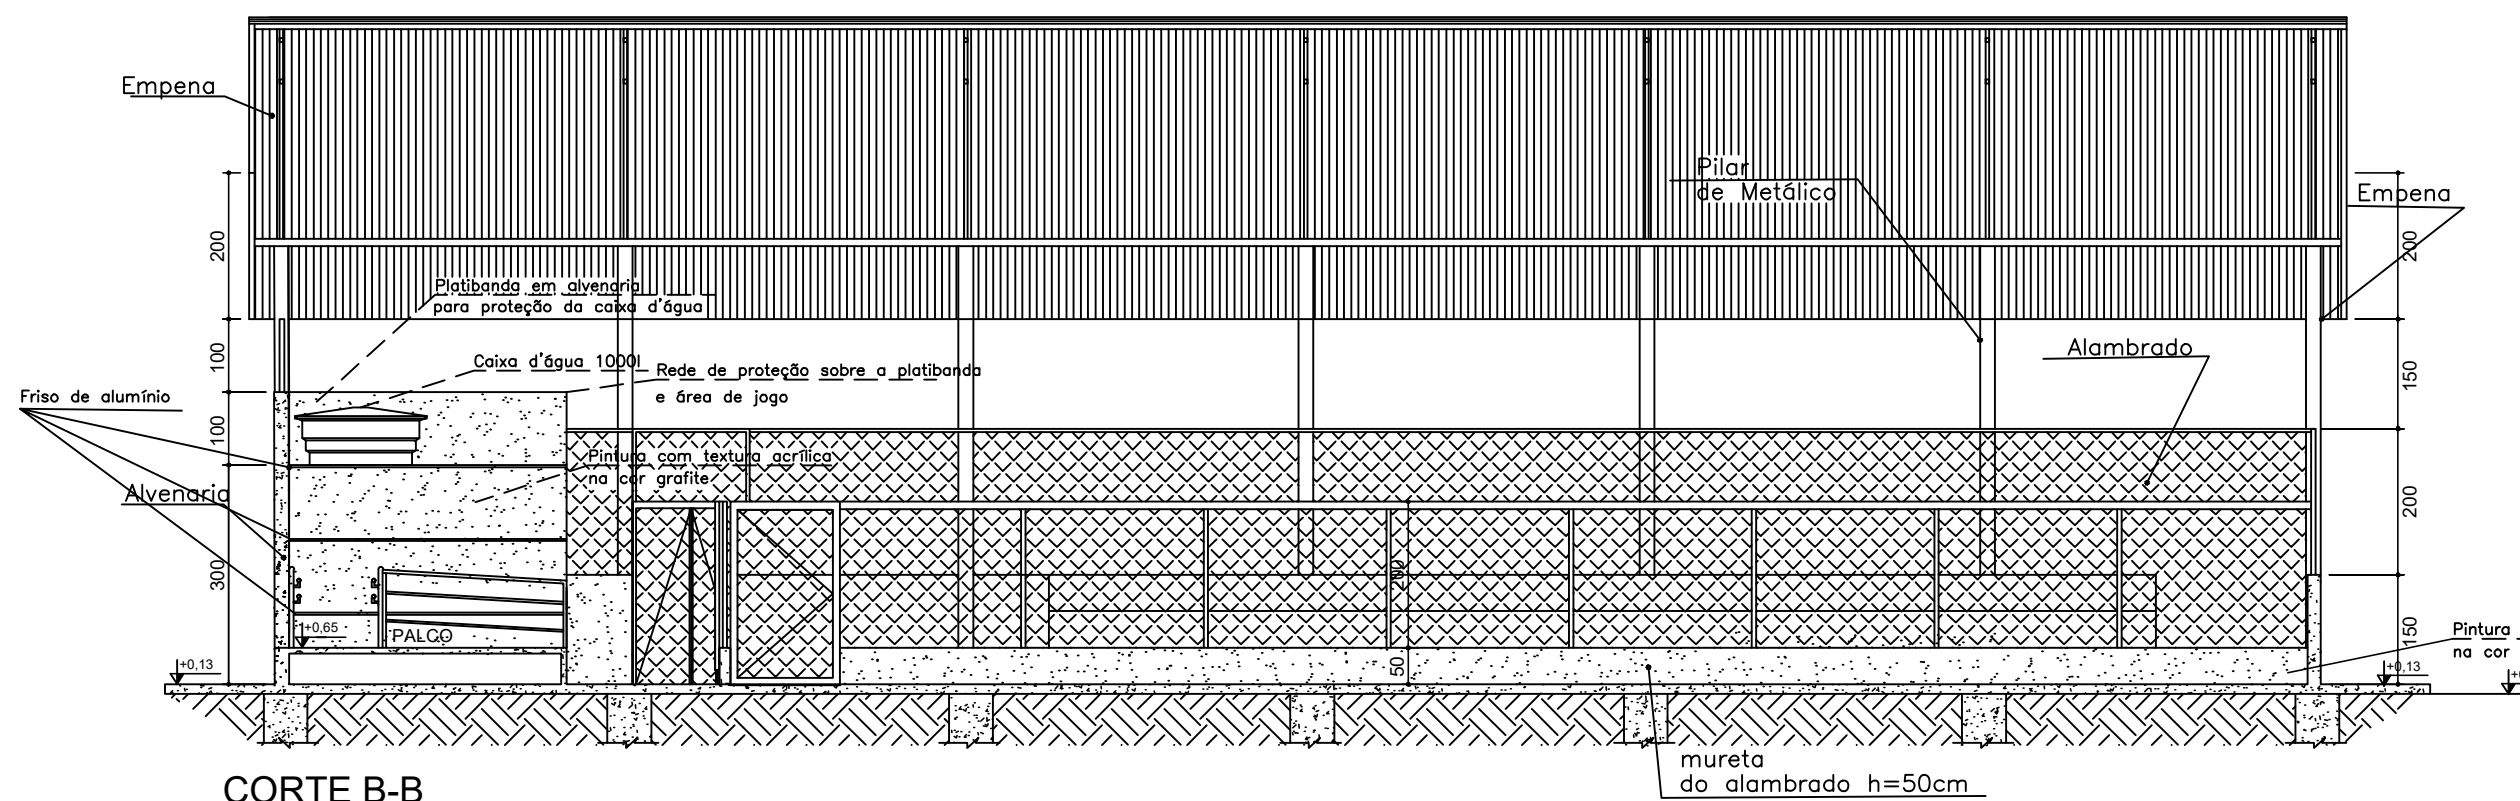

CORTE B-B
Escala 1/100

PENAS	
vermelha	0.1
amarelo	0.2
verde	0.3
cinza	0.4
azul	0.5
magenta	0.6
branco	0.1
30	0.1

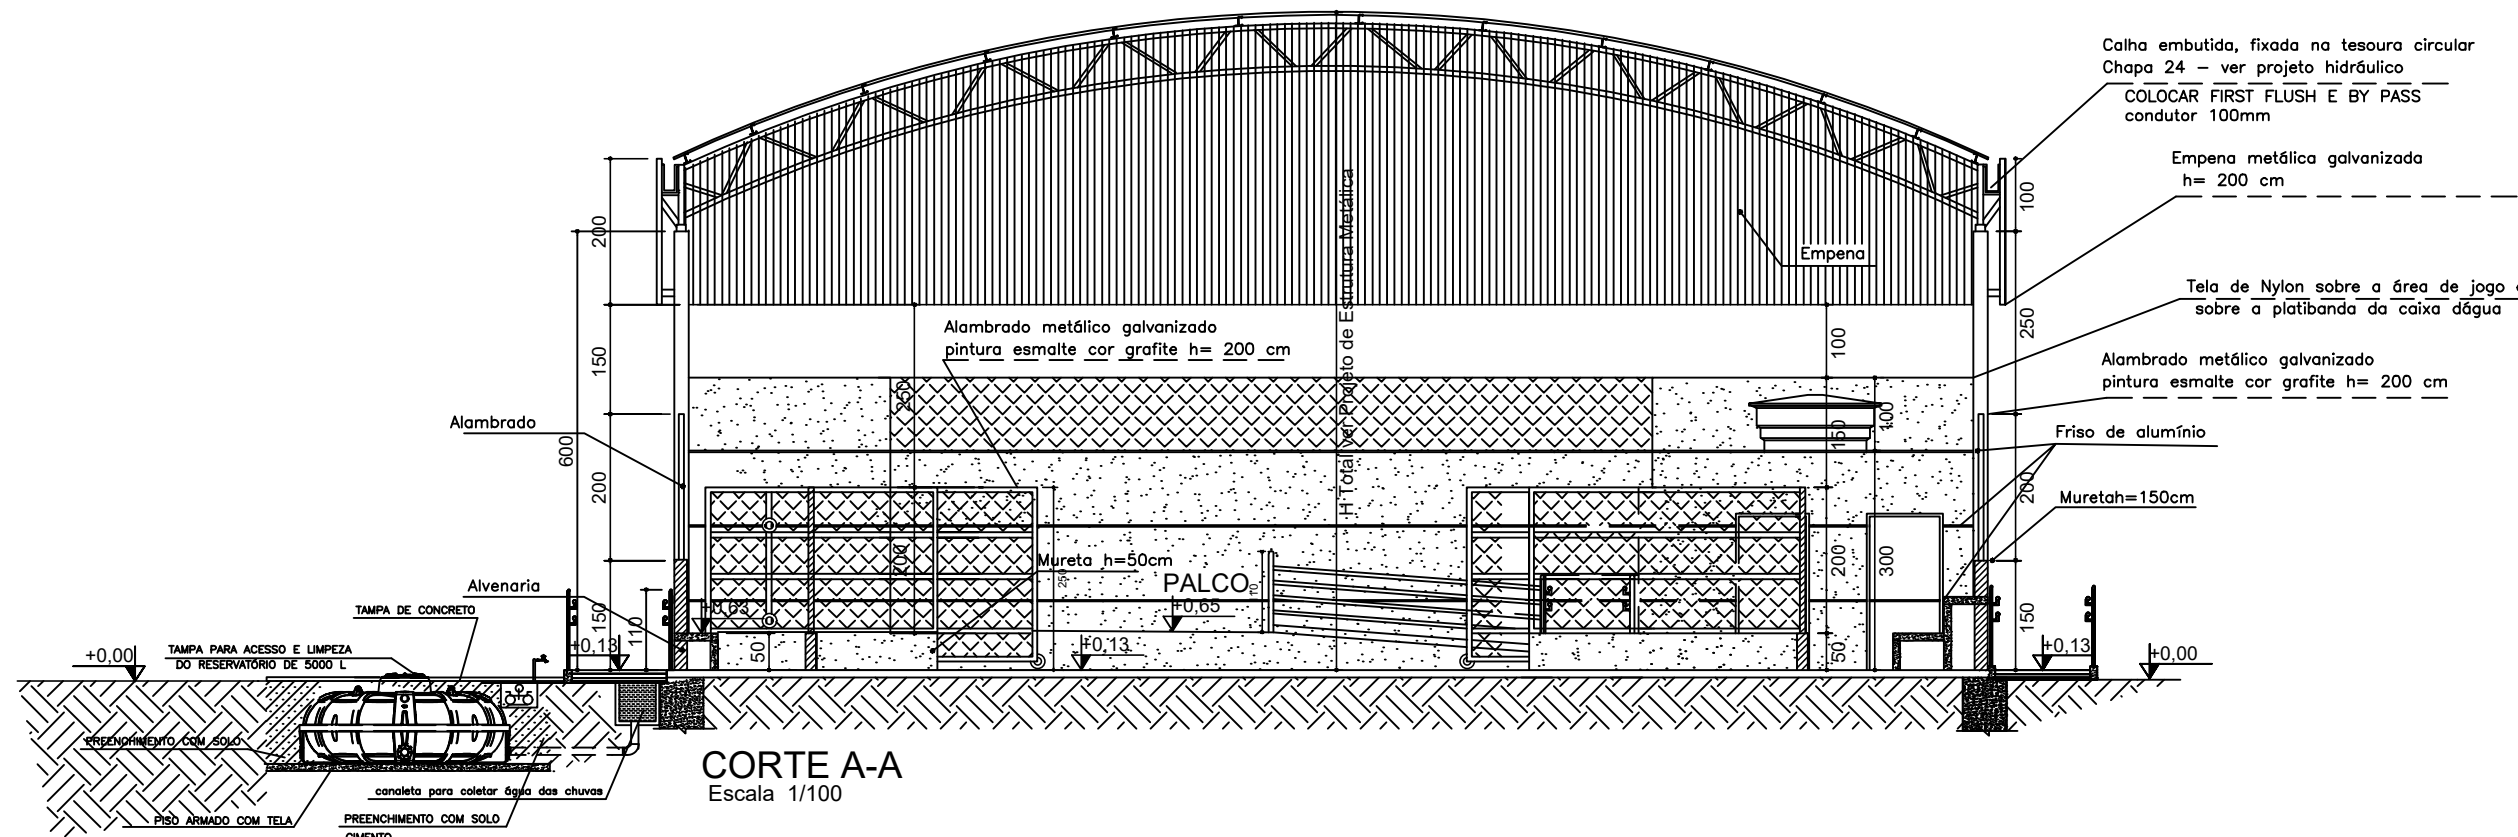

CORTE A-A
Escala 1/100

LEGENDA . ESQUADRIAS	
J1	80 x 100 x 180cm - bascula
P1	80 x 210 - porta (metálica)
P2	100 x 210 - porta Pcd (metálica)
P3	Não existente neste mod. de quadra
P4*	150 x 350 - portão(alambrado-correr)
P5	130 x 250 - portão(alambrado-abrir)
P6	405 x 250 - portão(alambrado-correr)

* Este portão deverá abrir 180º

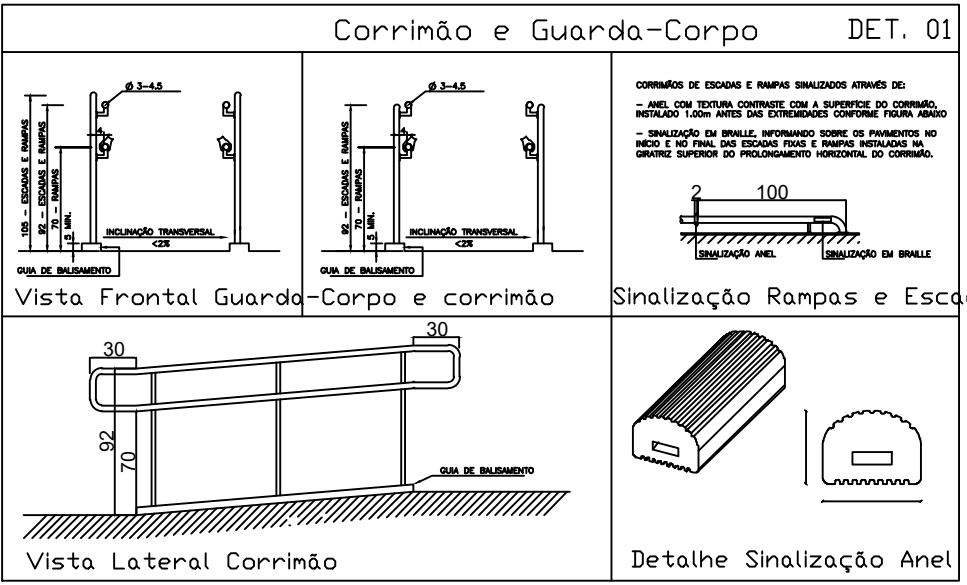


IMAGEM DO CORRIMÃO
sem esca

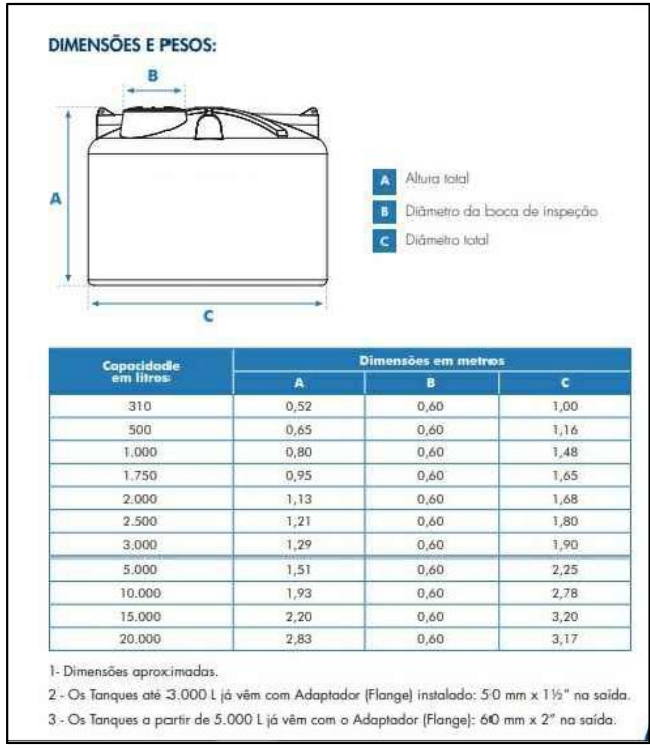


IMAGEM DO Dimensões e capacidade dos reservatórios
sem esca


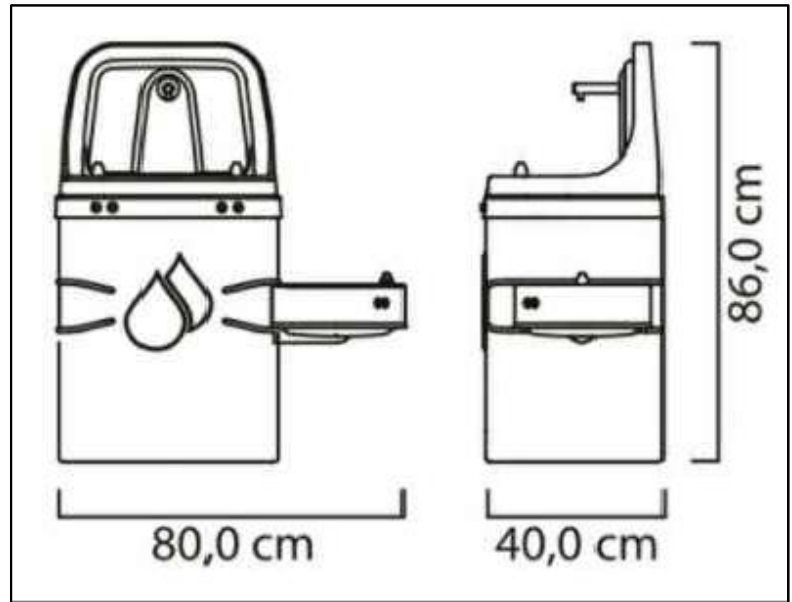


IMAGEM DO TIPO DE BEBEDOURO
sem esca

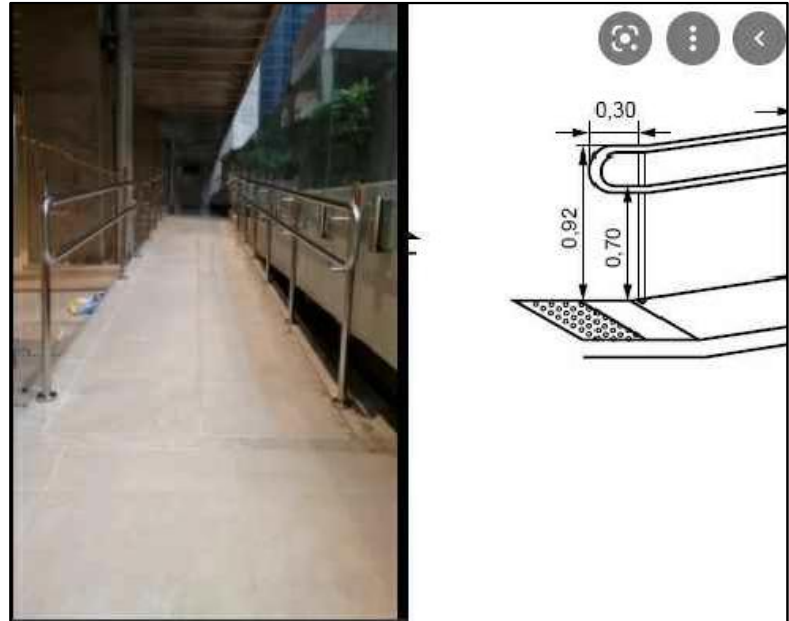

DET. RAMPA
sem esca



IMAGEM DO TIPO DE PORTÃO
sem esca

SETOR DE PROJETOS E DESENVOLVIMENTO URBANO		PREFEITURA DE SÃO BRÁS DO SUAÇUÍ		SECRETARIA DE ADMINISTRAÇÃO E DESENVOLVIMENTO ECONÔMICO
RESPONSÁVEL TÉCNICO: FELIPE JUNIOR DE MORAES		REGISTRO: CREA-MG 254827		
CLIENTE: PREFEITURA MUNICIPAL DE SÃO BRÁS DO SUAÇUÍ		CNPJ: 20.356.754/0001-96		RESPONSÁVEL TÉCNICO
PROJETO: QUADRA COBERTA 504,00 m2		PRANCHAS: 1/1		
PLANTA BAIXA, CORTE A-A, B-B E DETALHES		OBS: TODAS AS MEDIDAS DEVERÃO SER CONFERIDAS NO LOCAL		CLIENTE
		DATA: OUT / 2025		