



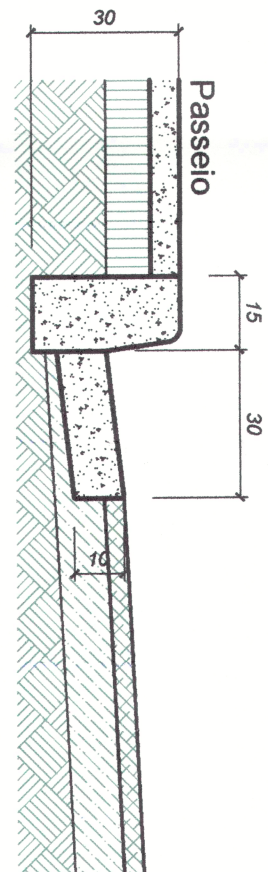



- LEGENDA:**
- PLACA DE INDICAÇÃO DE RUA
 - PLACA DE REGULAMENTAÇÃO - PARADA OBRIGATORIA
 - TRECHO DE RUA JA PAVIMENTADO
 - TRECHO DE RUA SEM PAVIMENTAÇÃO

PLANTA DE LOCALIZAÇÃO RUA PREFEITO ADEMAR DE SOUZA - BAIRRO LOURDES
Coordenadas: 20°37'15,52"S / 43°56'33,96"O

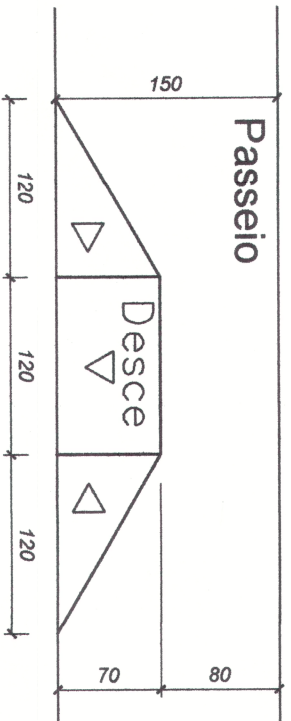


DETALHAMENTO RAMPAS DE ACESSO
Sem escala
Cotas em centímetro


DETALHAMENTO DE SAREIJA E MEIO-FIO
Esc.: 1 : 15

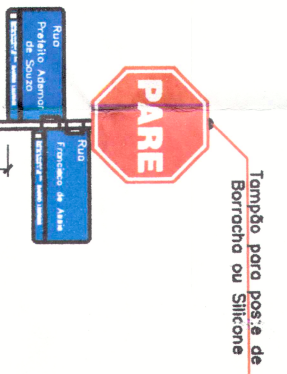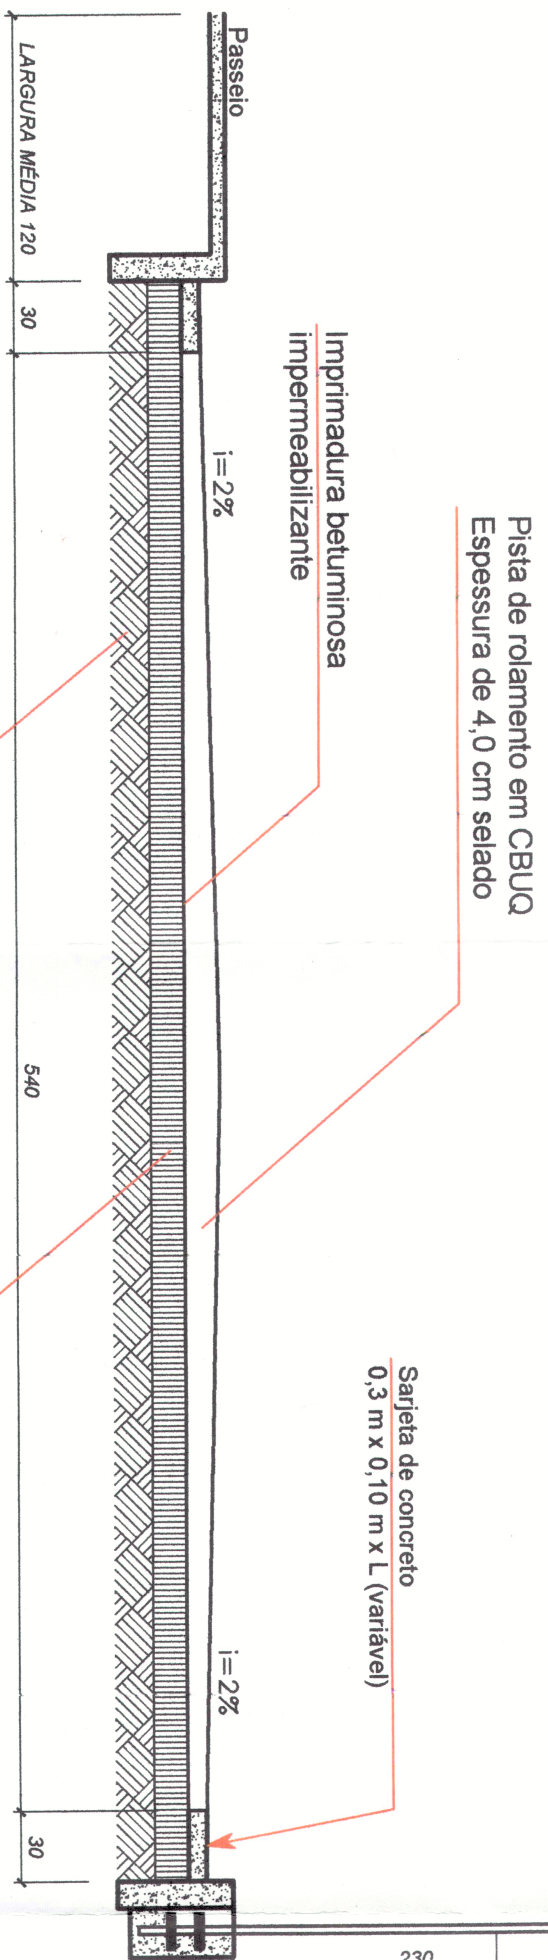

DETALHAMENTO DO PASSEIO
Esc.: 1 : 20

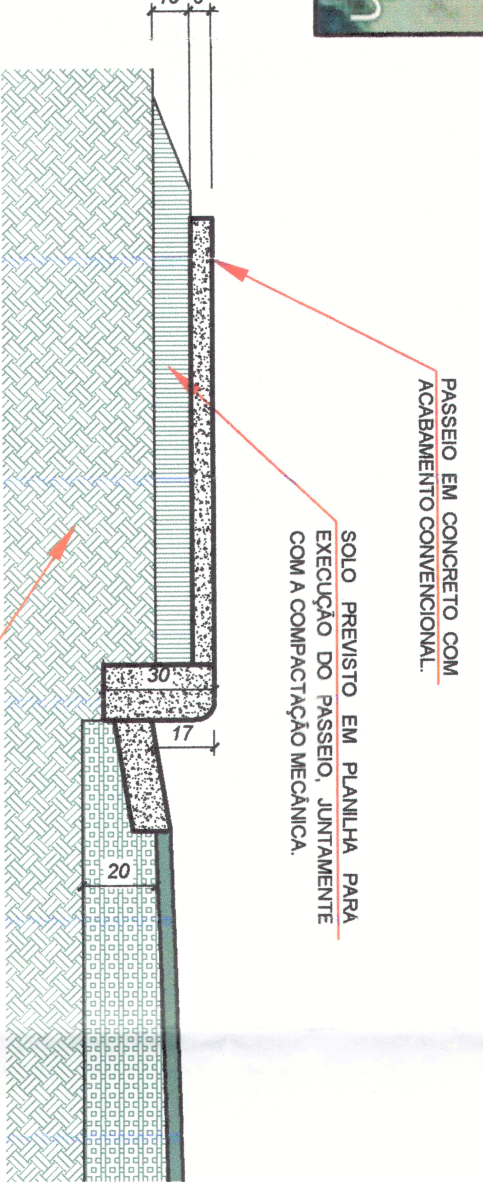


DETALHAMENTO DA PLACA INDICATIVA DE RUA: IR-1
Esc.: 1 : 20

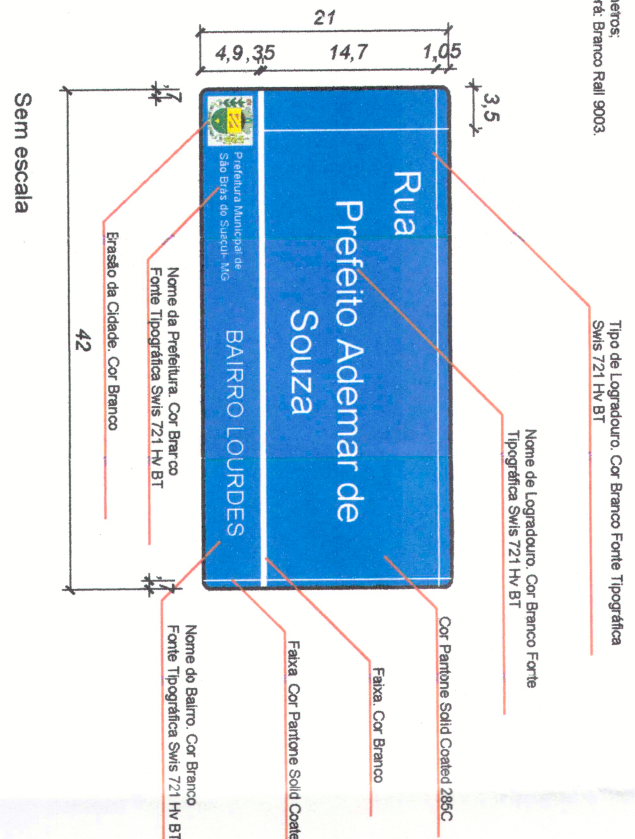

PERFIL TRANSVERSAL A-A
Sem escala

- NOTA:
- COTAS DO PROJETO EM CENTÍMETROS;
 - A LINHA DE EIXO DEVERÁ SER EXECUTADA CONFORME AS NORMAS DE TRÂNSITO;

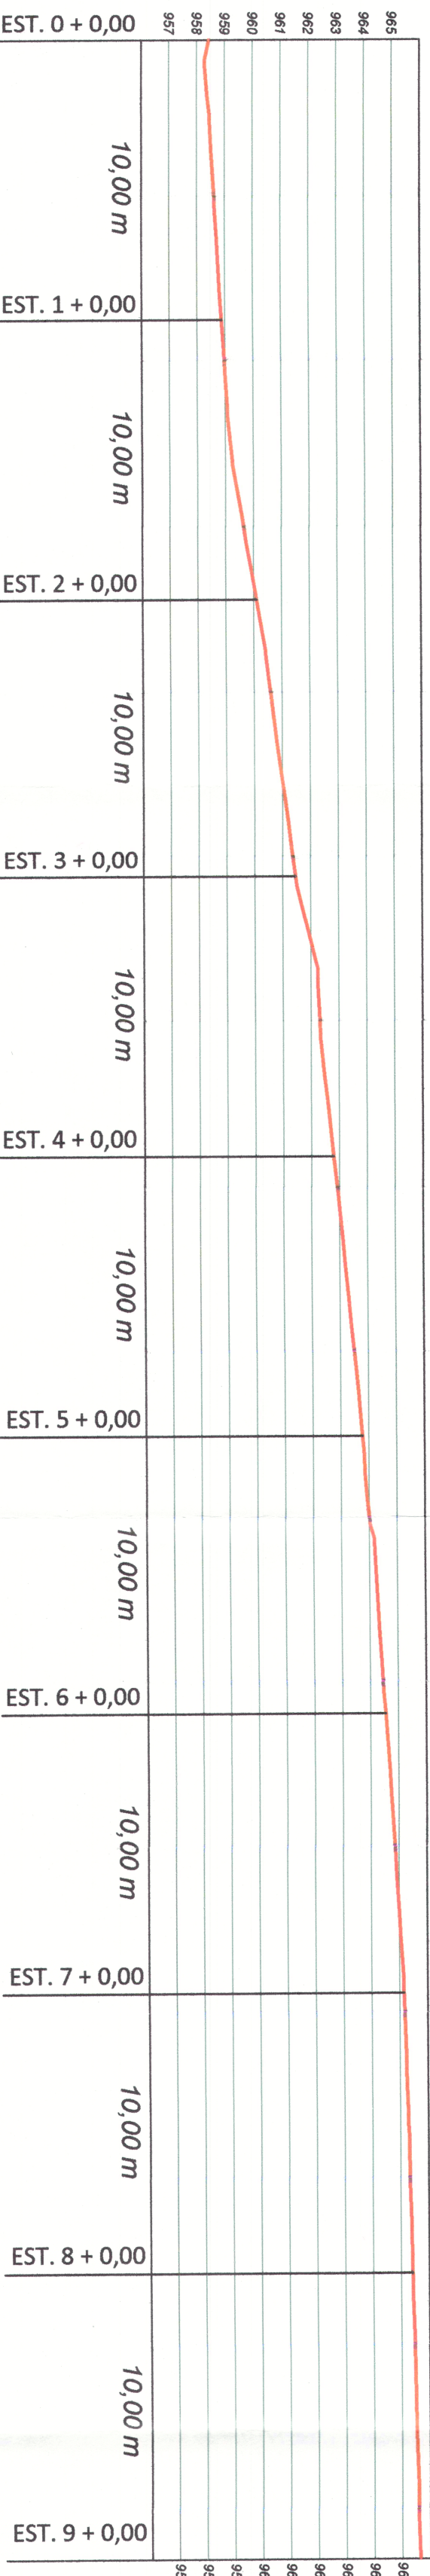

QUADRO DE QUANTITATIVOS			
DESCRIÇÃO DO ITEM	UND.	MEMORIA DE CÁLCULO	QUANTIDADE TOTAL
ÁREA DE REGULARIZAÇÃO	Nº	Área retirada do software AutoCad	653,25 m²
ÁREA DE PAVIMENTAÇÃO	Nº	Área retirada do software AutoCad	658,16 m²

EST. 9 + 0,00

EST. 8 + 0,00

EST. 7 + 0,00

EST. 6 + 0,00

EST. 5 + 0,00

EST. 4 + 0,00

EST. 3 + 0,00

EST. 2 + 0,00

EST. 1 + 0,00

EST. 0 + 0,00

BOCA DE LOBO EXISTENTE


R-1 Parada Obrig.

IR-1 INDICAÇÃO RUA

Rua Francisco de Assis

Rua Prefeito Ademar de Souza

Planta com traçado primitivo e curvas de nível do local de intervenção.
Esc. 1 : 500

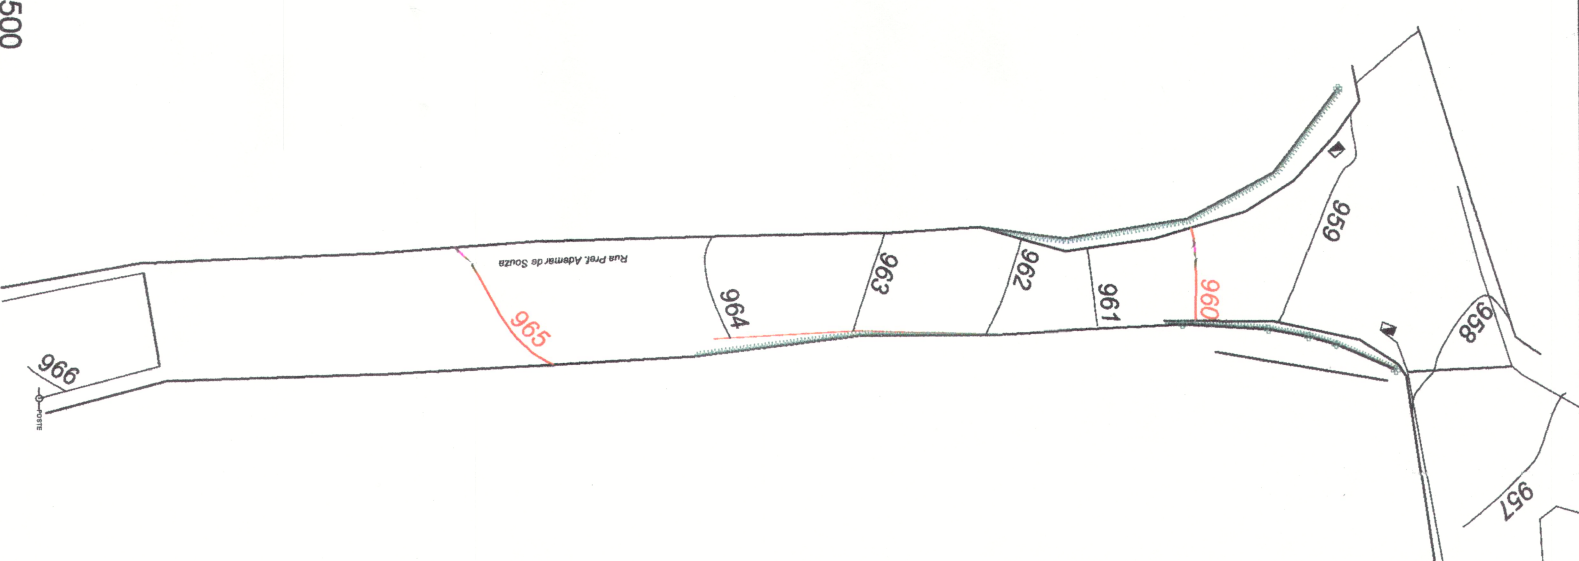

Prefeitura Municipal de São Brás do Suaçu

PROJETO PARA INFRAESTRUTURA URBANA

RESPONSÁVEL TÉCNICO:	FORMATO / TOLHA:
TATIANA DE OLIVEIRA CAMPOS Eng. Civil - CRETA MG 2388170	A1 / 3-3
PROPRIETÁRIO:	DATA:
Gentilino Roberto de Almeida Filho Prefeitura Municipal de São Brás do Suaçu - MG	13 de dezembro de 2021
PREFEITURA MUNICIPAL DE SÃO BRÁS DO SUAÇU - MG	SICOM (Proposta): 4446/2021
	OPERAÇÃO: 10/920-85/2021
OBJETO:	CONTEÚDO:
Pavimentação de vias urbanas no Município de São Brás do Suaçu.	• Planta da via pública • Perfil transversal • Perfil longitudinal • Detalhamento de trechos indicados na via • Detalhamento de sarjetas e meio fio
RUA BENEFICIÁRIAS:	
Rua Prefeito Ademar de Souza - Bairro Lourdes; Rua Prefeito José Evangelista - Bairro Rio dos Alecrins.	
OBSERVAÇÕES:	