



F1 FACHADA FRONTAL

Escala:1:50

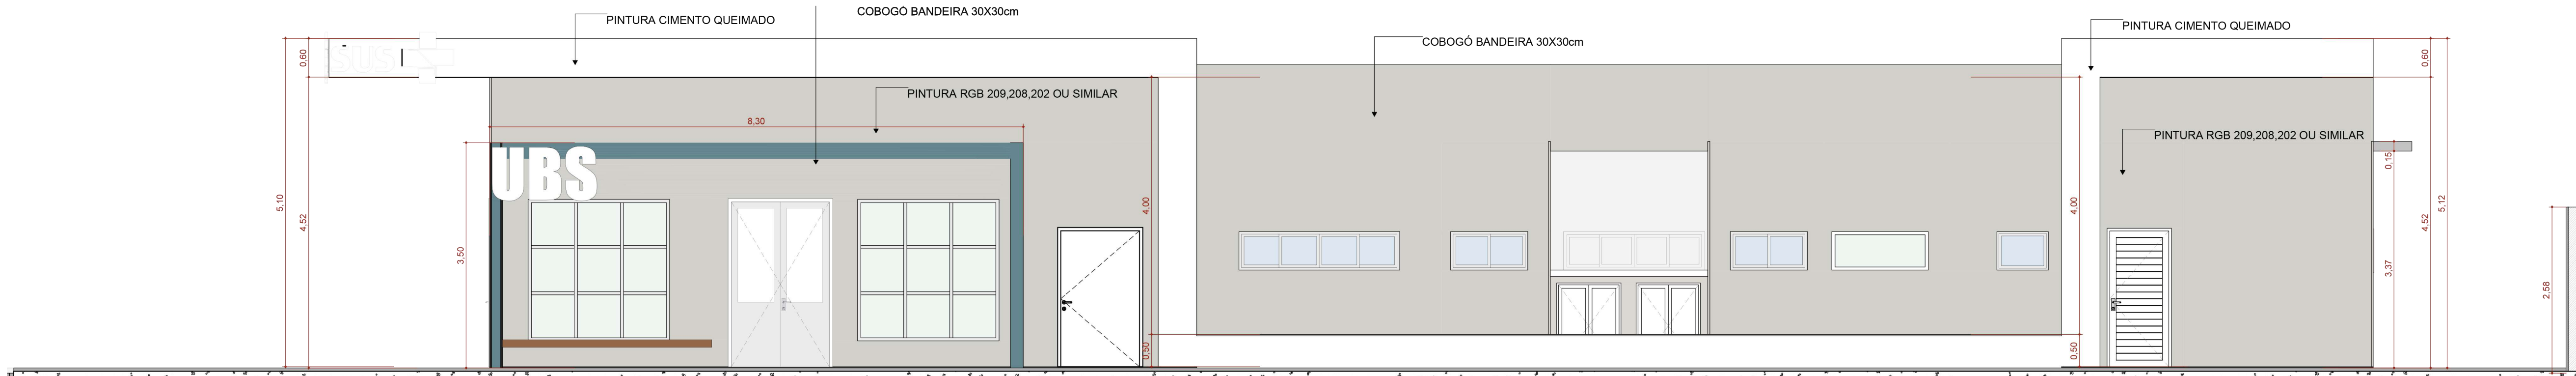


F2 FACHADA DIREITA

Escala:1:50

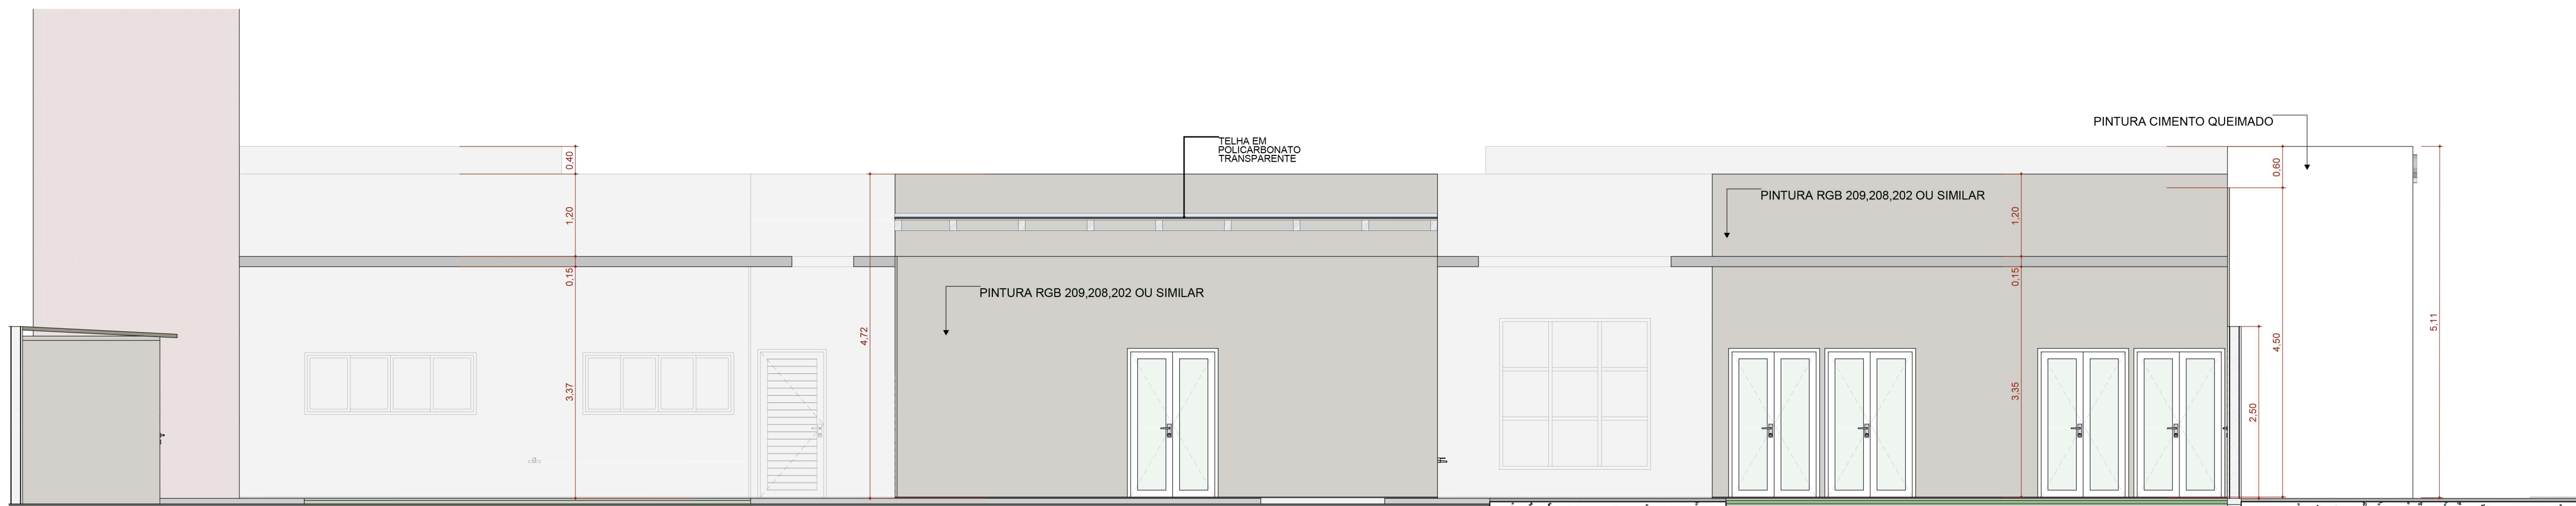

F4 FACHADA ESQUERDA

Escala:1:50

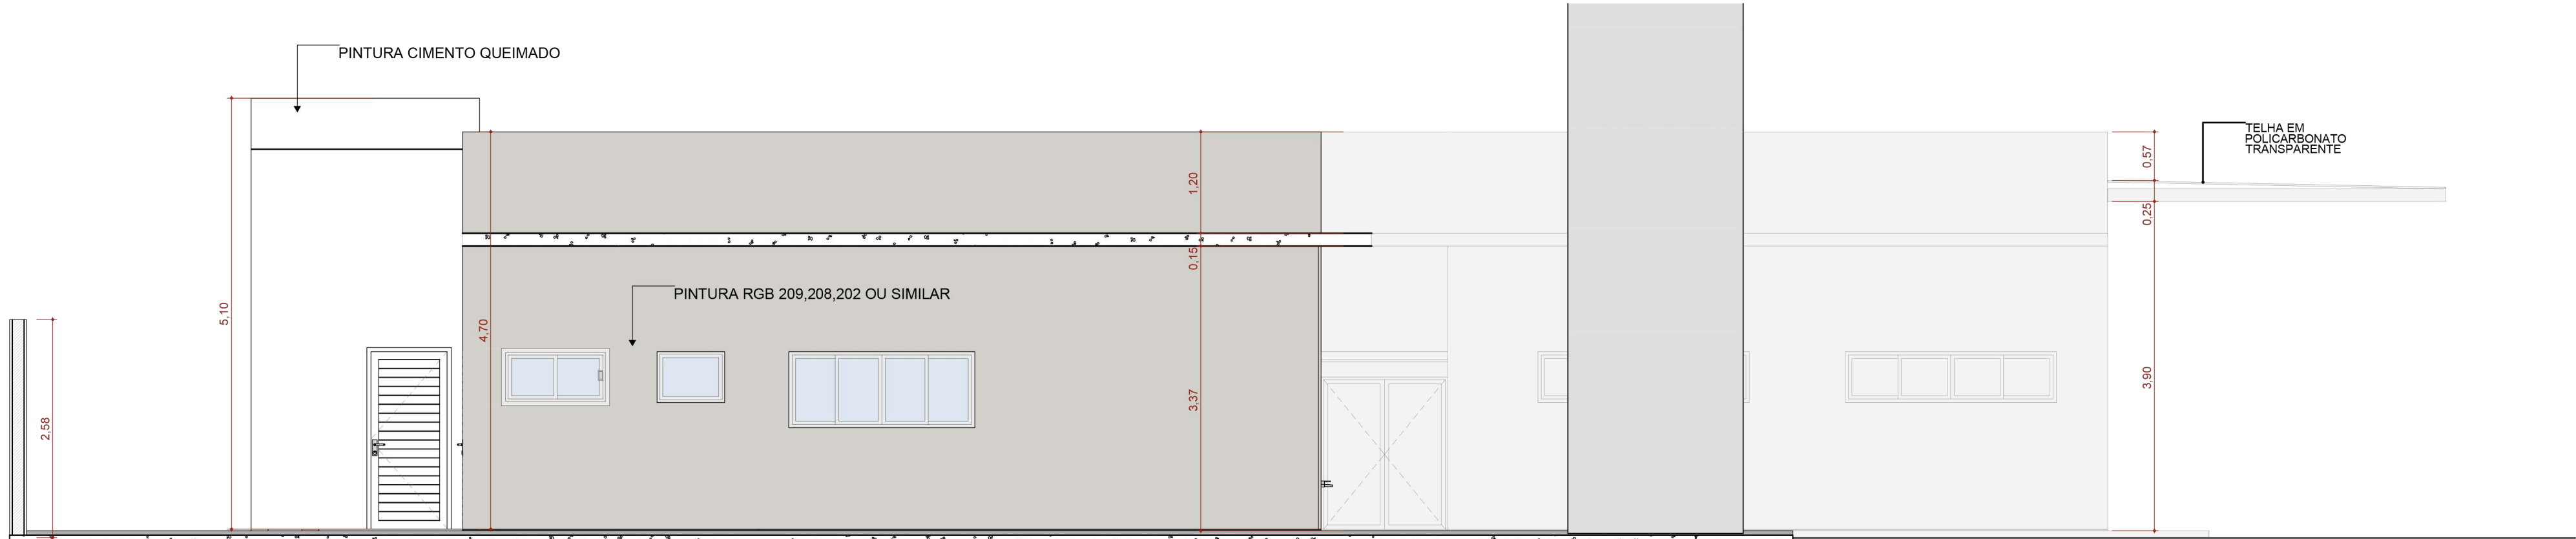

F3 FACHADA FUNDO

Escala:1:50

ESPAÇO PARA USO DA VISA	
IDENTIFICAÇÃO DO ESTABELECIMENTO	
RAZÃO SOCIAL: MUNICÍPIO DE SÃO BRÁS DO SUAÇUI	NOME FANTASIA: UBS ALTO DOS ALECRINS
UNIDADES/SETORES: SECRETARIA MUNICIPAL DE SAÚDE	CNPJ/CPF: 20.356.754 / 0001-96
ÁREAS: A CONSTRUIR: 389,78m² A ADEQUAR/REFORMAR: m²	ÁREA TOTAL:
LOGRADOURO: RUA BENVINDO ANTÔNIO DA COSTA	COMPLEMENTO: S/Nº
BAIRRO/DISTRITO: ALTO DOS ALECRINS	MUNICÍPIO/ESTADO: SÃO BRÁS DO SUAÇUI/ MG
RESPONSÁVEL LEGAL PELO ESTABELECIMENTO: GERALDINO PACHECO DE OLIVEIRA FILHO	CEP: 35495-000
CPF: 086.883.316-93	ASSINATURA: GERALDINO PACHECO DE OLIVEIRA FILHO Assinado de forma digital por GERALDINO PACHECO DE OLIVEIRA FILHO/08688331693 Data: 2025.03.13 09:18:34 -0300
RESPONSÁVEL TÉCNICO PELO PROJETO ARQUITETÔNICO	
NOME: IZABELA MAIA LUCAS	
CAU/CREA: CAU nº A288623-5	
ASSINATURA: Izabela Maia Lucas	
CONTEÚDO DA FOLHA: FACHADAS FRONTAL - F1, DIREITA - F2, ESQUERDA - F4 E FUNDOS - F3	
DATA: FEV/2025	
FOLHA Nº: 01/01	