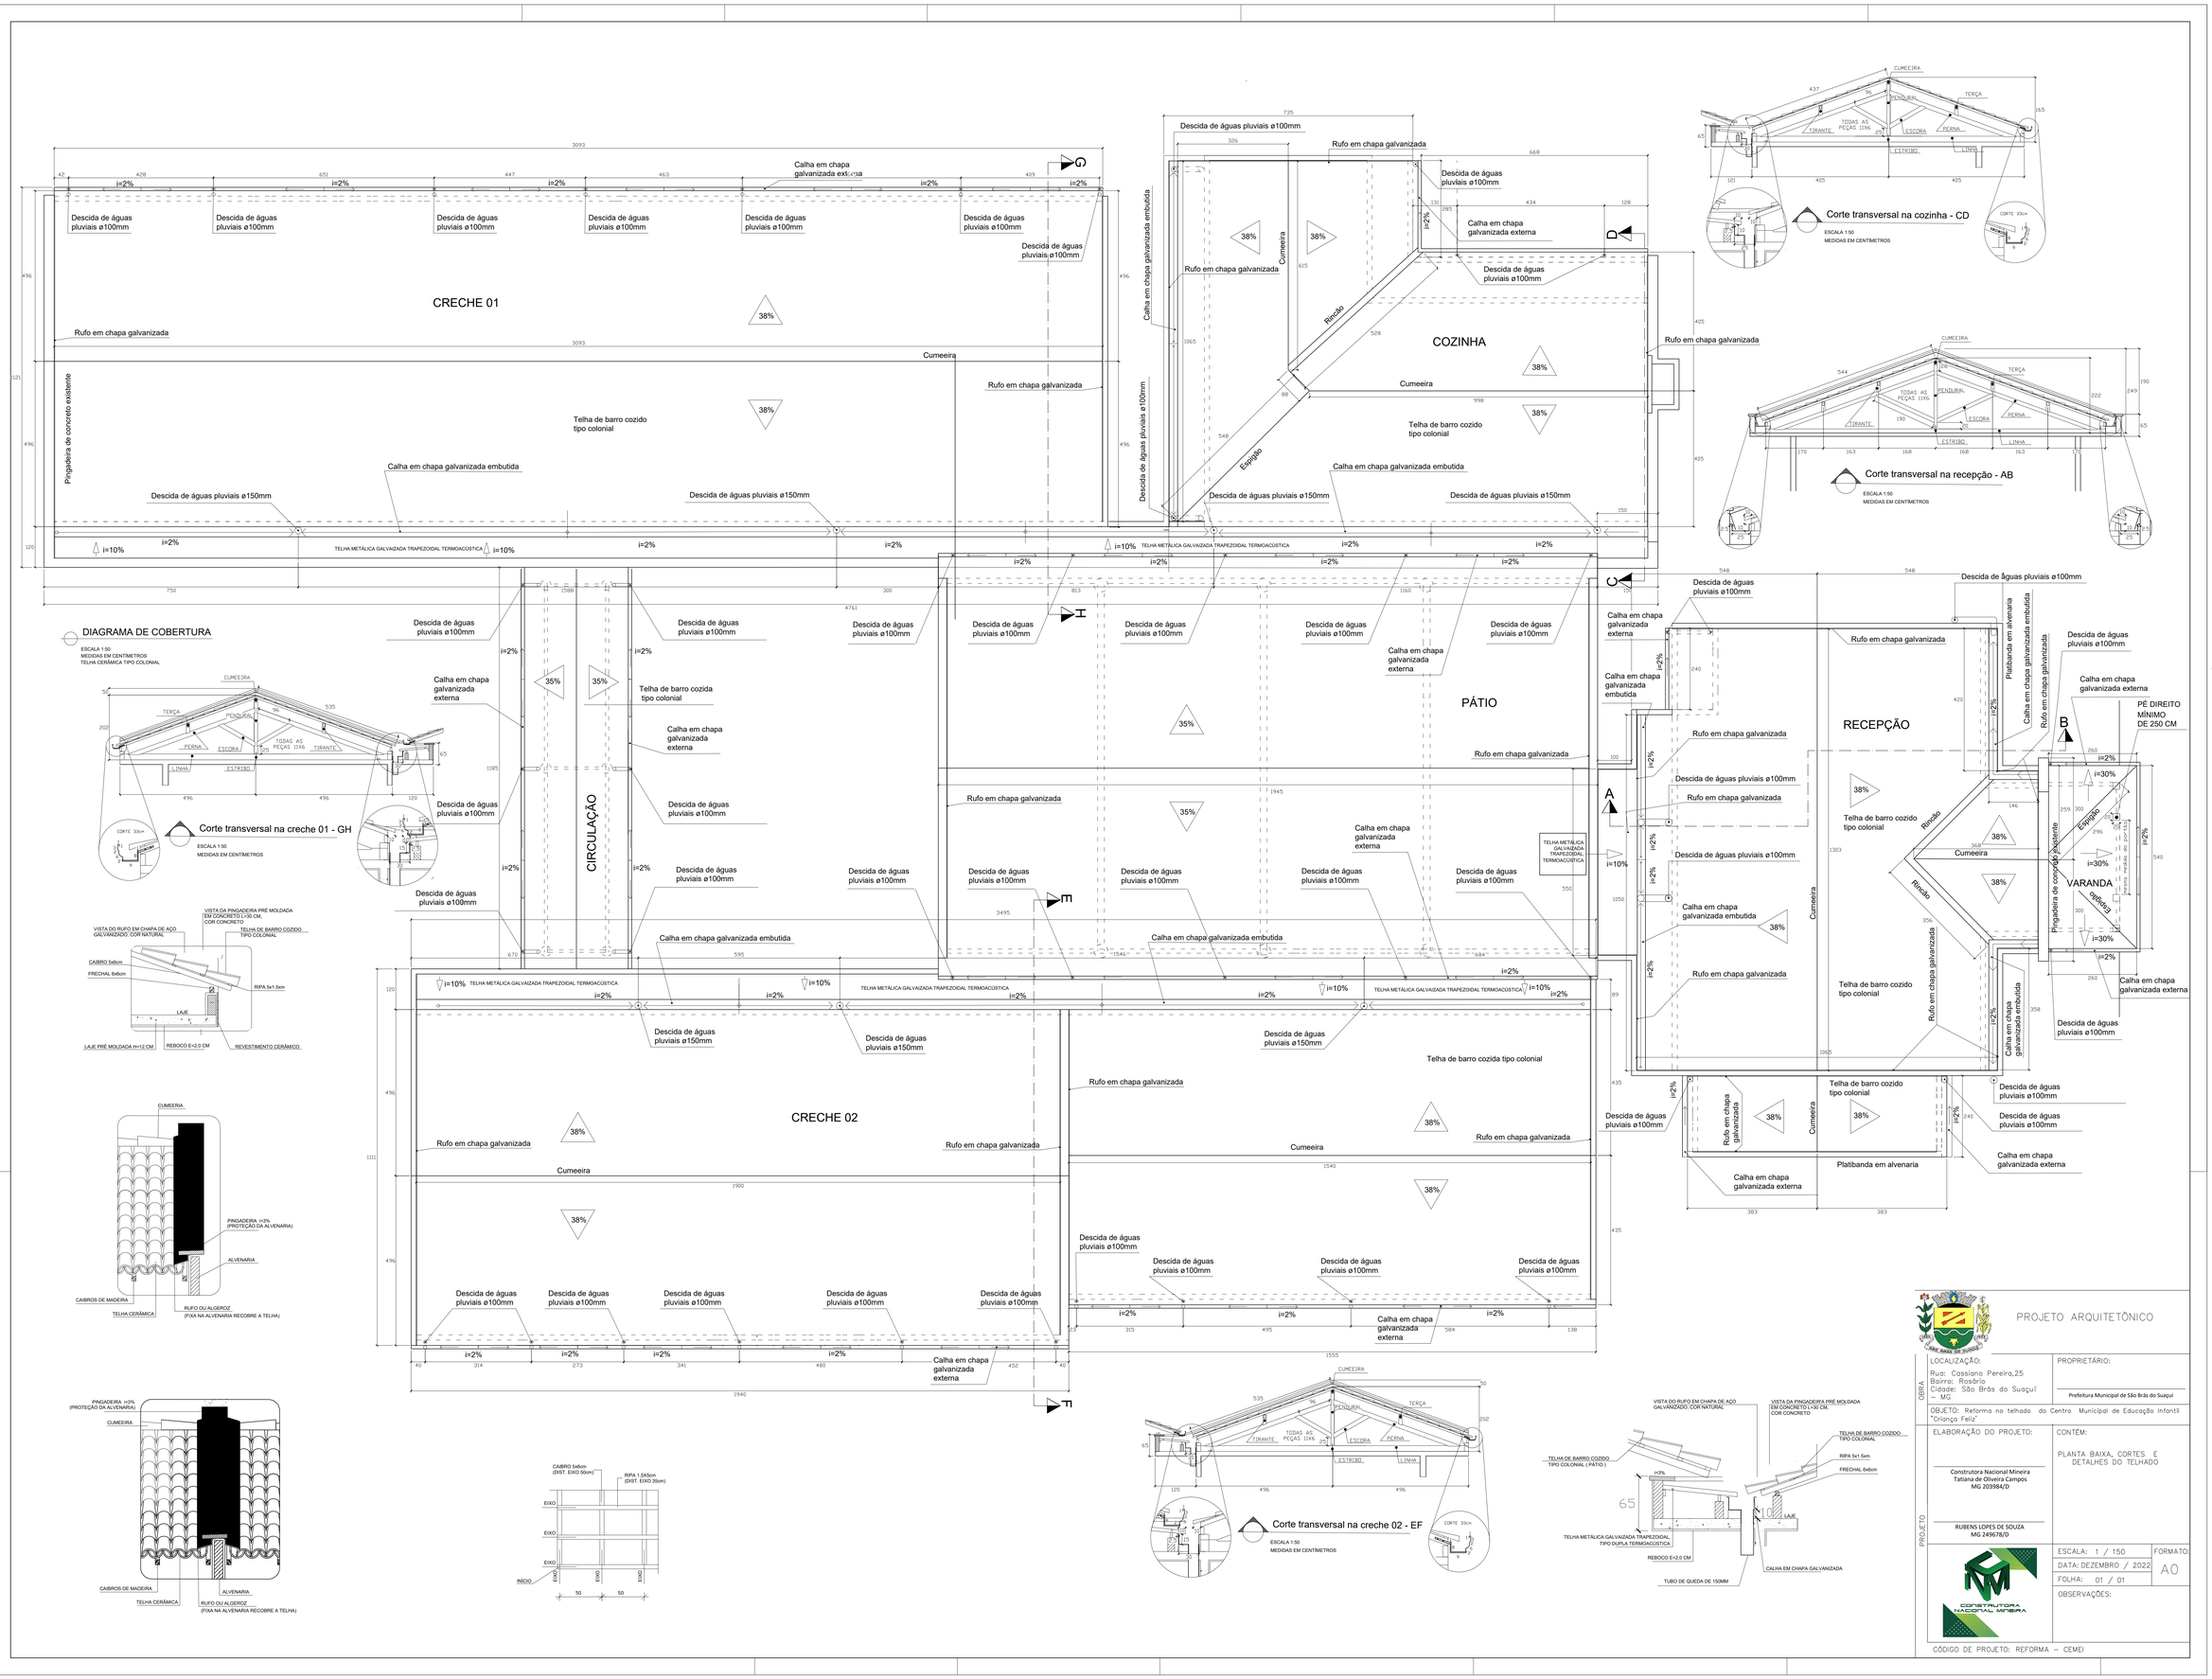
CRECHE 01
COZINHA
CIRCULAÇÃO
PÁTIO
RECEPÇÃO
VARANDA
CRECHE 02
Corte transversal na cozinha - CD
Corte transversal na recepção - AB
DIAGRAMA DE COBERTURA
Corte transversal na creche 01 - GH
Corte transversal na creche 02 - EF
Descida de águas pluviais ø100mm
Calha em chapa galvanizada externa
Calha em chapa galvanizada embutida
Rufo em chapa galvanizada
Telha de barro cozido tipo colonial
Cumeeira
Rincão
Espigão
Descida de águas pluviais ø150mm
Pingadeira de concreto existente
Platibanda em alvenaria
PÉ DIREITO MÍNIMO DE 250 CM
TELHA METÁLICA GALVAIZADA TRAPEZOIDAL TERMOACÚSTICA
PROJETO ARQUITETÔNICO
LOCALIZAÇÃO:
Rua: Cassiano Pereira,25
Bairro: Rosário
Cidade: São Brás do Suaçuí – MG
PROPRIETÁRIO:
Prefeitura Municipal de São Brás do Suaçuí
OBJETO: Reforma no telhado do Centro Municipal de Educação Infantil "Criança Feliz"
ELABORAÇÃO DO PROJETO:
Construtora Nacional Mineira
Tatiana de Oliveira Campos
MG 203984/D
RUBENS LOPES DE SOUZA
MG 249678/D
CONTÉM:
PLANTA BAIXA, CORTES E DETALHES DO TELHADO
ESCALA: 1 / 150
DATA: DEZEMBRO / 2022
FOLHA: 01 / 01
FORMATO: A0
OBSERVAÇÕES:
CÓDIGO DE PROJETO: REFORMA – CEMEI