

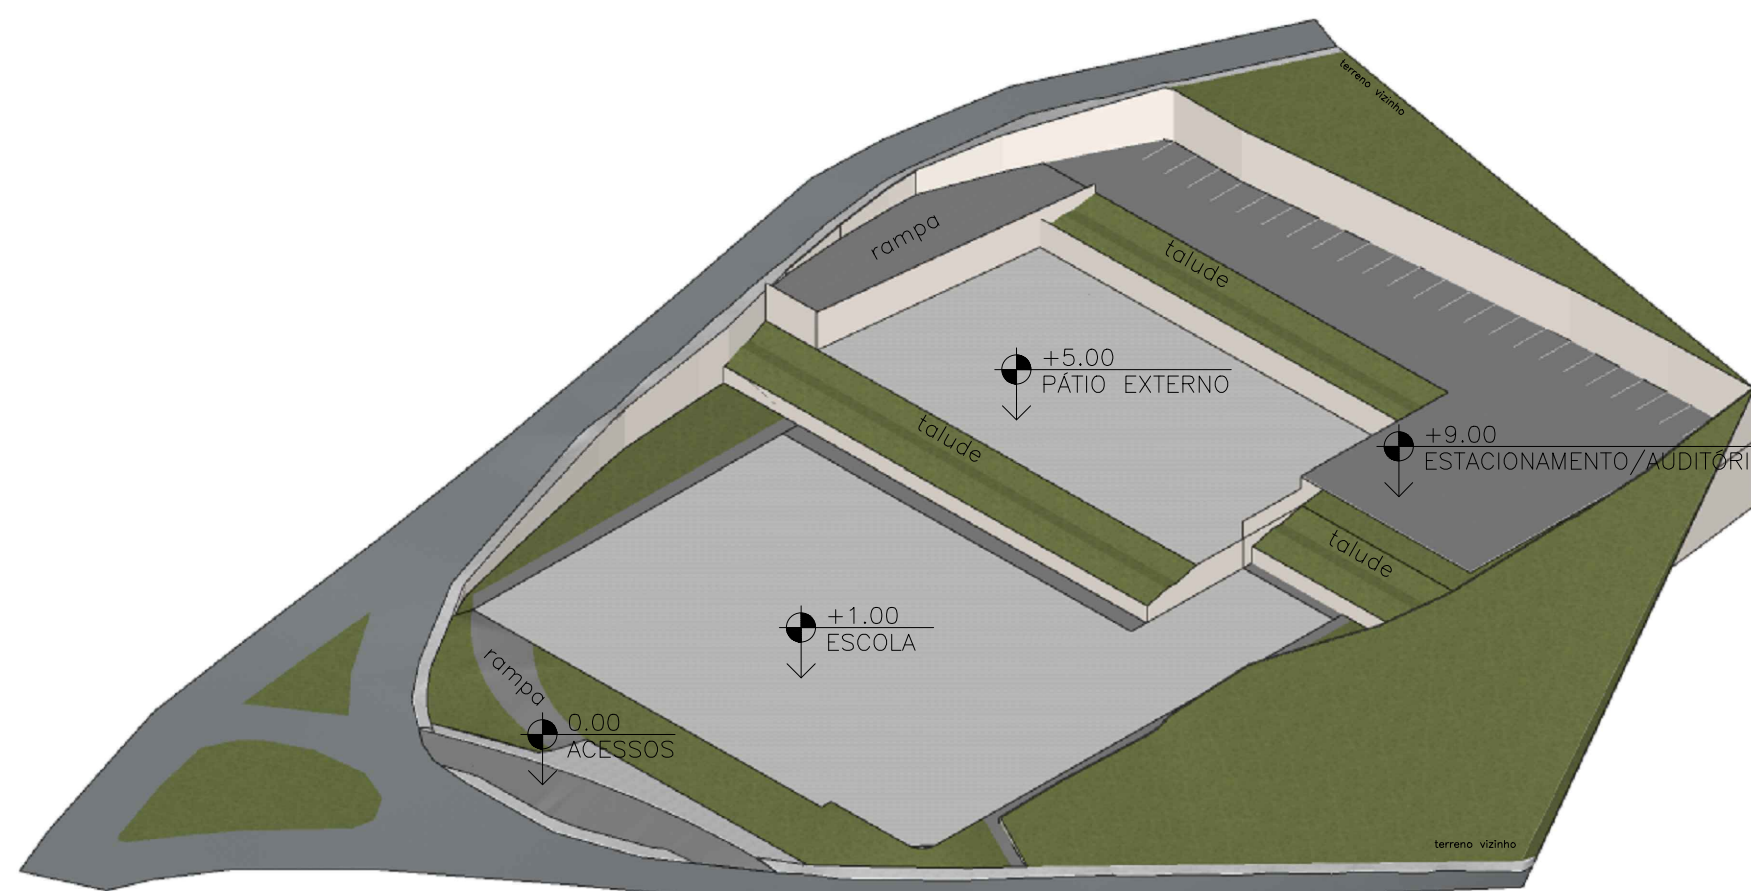
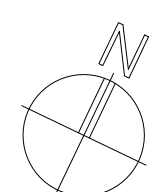


ILUSTRAÇÃO DE PERSPECTIVA DOS NÍVEIS DO TERRENO
sem escala

QUADRO DE ÁREAS		
SÍMBOLO	DESCRIÇÃO	ÁREA
	ÁREA VERDE	2.272,26m²
	PISO INTERTRAVADO DRENANTE	4.074,9m²
	TOTAL ÁREA DE PROJEÇÃO	4.122,25m²
	TOTAL ÁREA A CONSTRUIR	5.953,71m²
	TOTAL ÁREA PERMEÁVEL	6.347,16m²
	TOTAL ÁREA IMPERMEÁVEL	4.537,28m²
	ÁREA DO TERRENO	10.884,44m²

IMPLANTAÇÃO
escala 1/200

RUA FRANCISCO DE ASSIS

RUA SÃO VICENTE



Prefeitura Municipal de
São Brás do Suaçuí, MG
Local: Rua São Francisco de Assis -
Centro- São Brás do Suaçuí/ MG
Coordenadas: -20.627346, -43.953892
Tipo:
ESCOLA MUNICIPAL AMÉLIA
D'ANUNCIÇÃO PYRAMO
Profissional responsável:
Izabela Maia Lucas
CAU/CREA:
A288623-5

Assinatura profissional responsável

Conteúdo:
Planta de Layout Pavimento Superior

Formato:
A0

Data:
Outubro de 2025

Escala:
INDICADA

Numeração:
1 / 1