



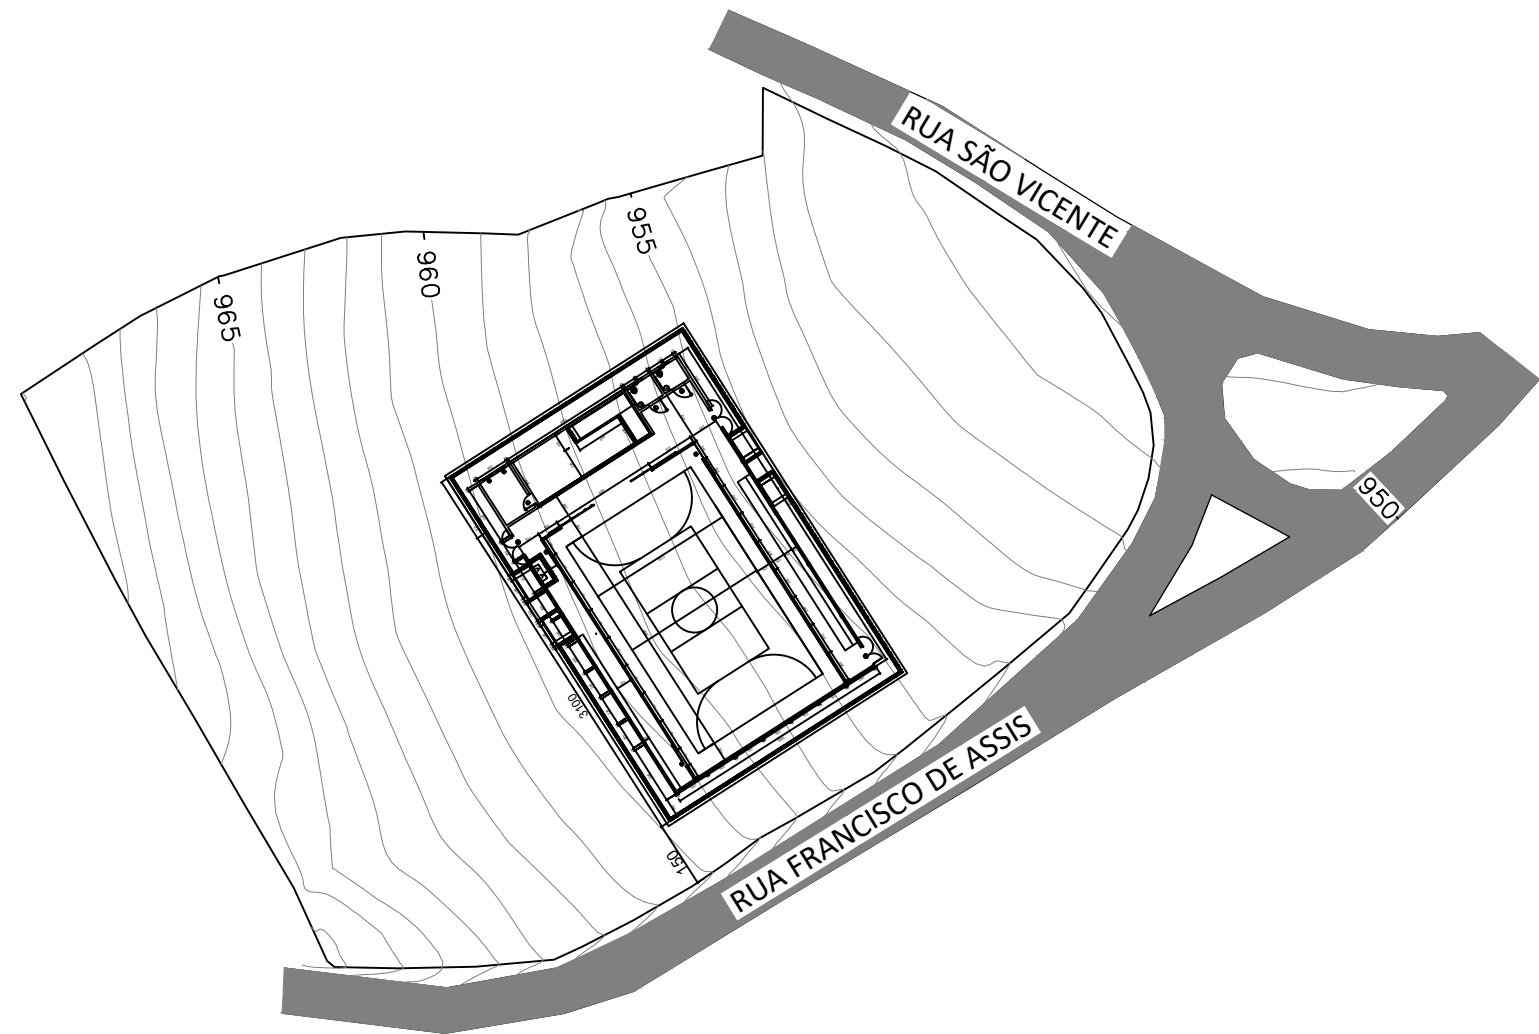

PLANTA LOCAÇÃO- QUADRA ESCOLAR
Escala 1/100

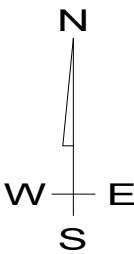

PREFEITURA MUNICIPAL
SÃO BRAS DO SUAÇUÍ
Avenida Dr. Aprígio Ribeiro de Oliveira,150
CEP: 35.495-000 São Brás do Suaçuí

TÍTULO		PLANTA DE LOCAÇÃO- QUADRA ESCOLAR
LOCAL		"ESCOLA MUNICIPAL AMELIA D ANUNCIAÇÃO PYRAMO". RUA FRANCISCO DE ASSIS e SÃO VICENTE -SÃO BRÁS DO SUAÇUÍ
RESPONSÁVEL TÉCNICO	Documento assinado digitalmente gov.br FELIPE JUNIOR DE MORAES Data: 16/10/2025 09:13:30-0300 Verifique em https://validar.iti.gov.br	CREA MG-254827/D
DETALHE	COORDENADAS: -20.627346, -43.953892	FOLHA 01/01
PREFEITO	GERALDINO PACHECO DE OLIVEIRA FILHO	APROVADO EM 16/10/2025
INFORMEÇÕES COMPLEMENTARES		ESCALA: INDICADA