


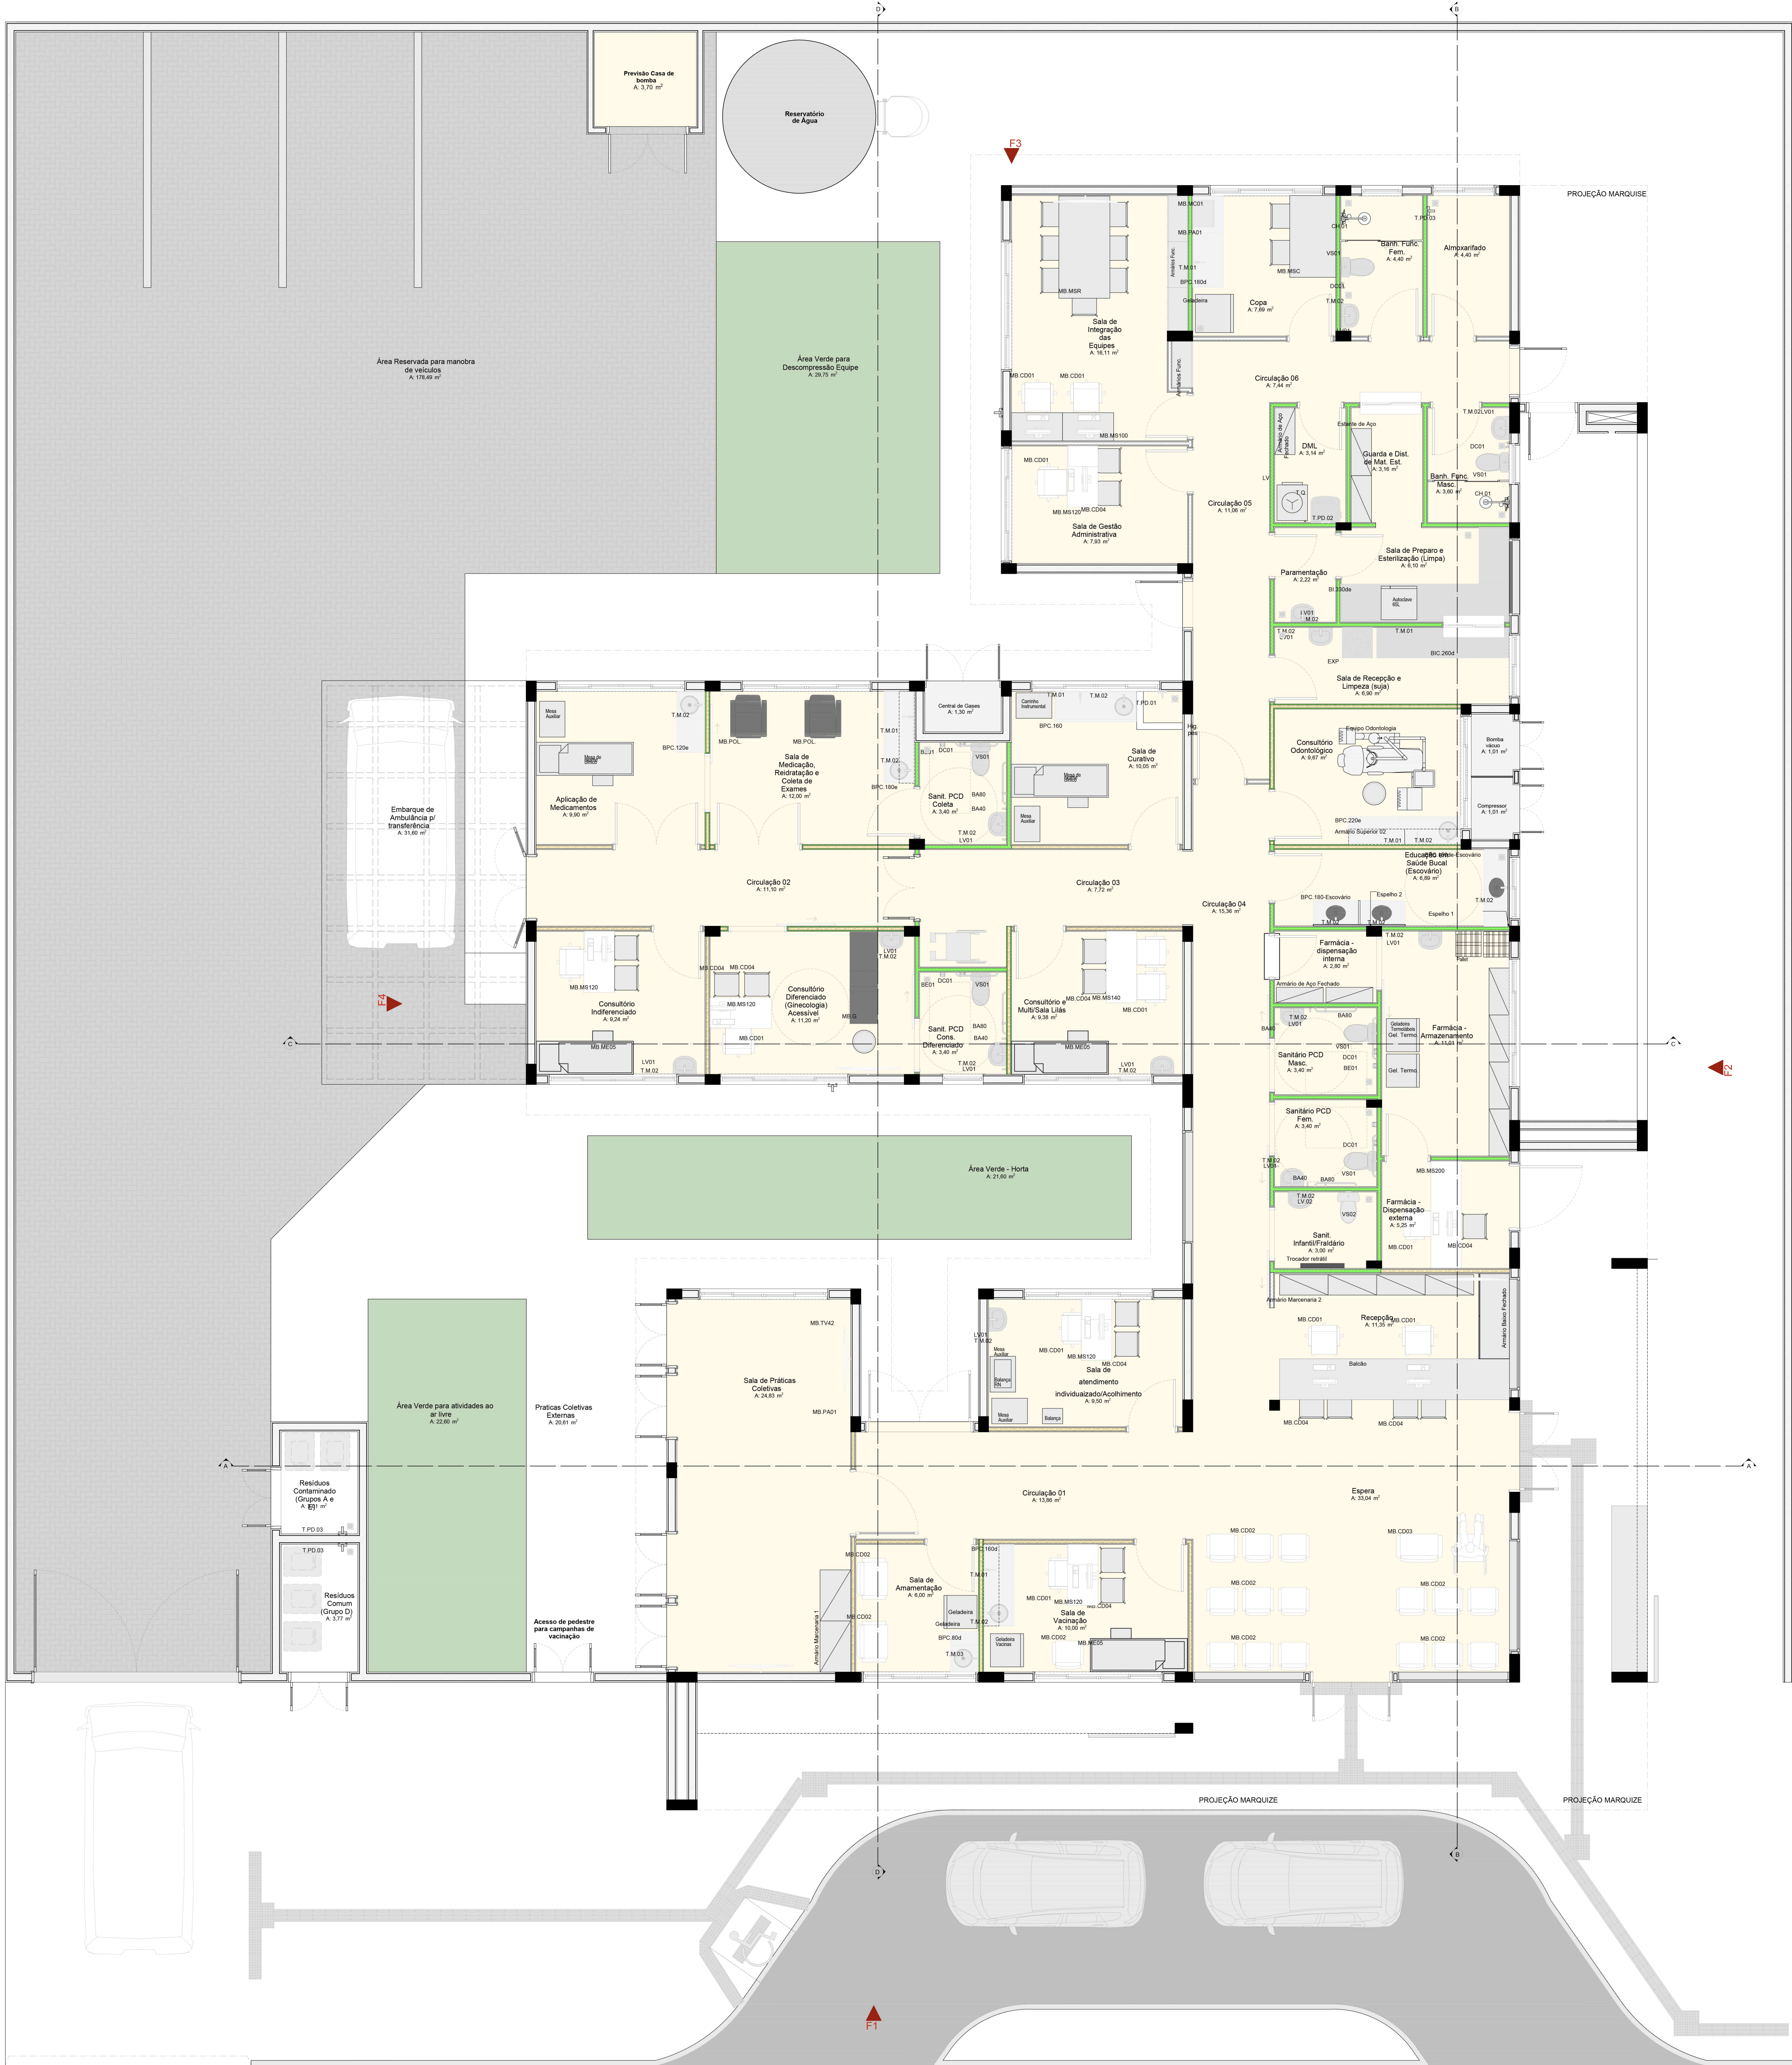


Quadro de Mobiliários		
Cód.	Qtd.	Descrição
Amário com chave	1	Amário de ferro fechado com cadeado
Amário de Aço	3	Amário de ferro fechado 0,82 x 0,40m
Amário Marcenaria 1	2	Amário fechado 1,00 x 0,60m
Amário Marcenaria 2	4	Amário fechado 0,95 x 0,40m
Amário Superior 01	1	Amário fechado 1,60 x 0,30 x 1,50m, 3 portas
Amário Superior 02	2	Amário fechado 1,10 x 0,30 x 1,50m, 3 portas
Amário Superior 03	1	Amário fechado 1,00 x 0,30 x 1,50m, 3 portas
Amário Func.	4	Amário de aço 75 espess.
Balança	1	Balança Médica Antropométrica Digital
Balança RM	1	Balança Médica Pedânica Digital
Banco Gratuito	2	Banqueta gratuita tipo mocho.
Cartão Instrumental	1	Dimensões 0,50 x 0,70m
Container Grupo A1	1	Container de aço 770
Container Grupo E	1	Container de aço 770
Container Organicos	1	Container de aço 770
Container Reciclados	1	Container de aço 770
Container Vidro	1	Container de aço 770
Espelho 1	1	Cadeleira para vacinas
Estante de Aço	5	Estante de aço com 6 prateleiras
MB CD01	12	Cadeiras modelo escritório para áreas administrativas.
MB CD02	18	Poltromas
MB CD03	1	Poltromas Cadeiras
MB CD04	26	Cadeiras
MB D	1	Mesa de exame clínico ginecológico
MB ME05	3	Cama Hospitalar Estanca
MB ME100	2	Mesa de trabalho com dimensões 1,20 x 0,55m e altura de 0,75m.
MB ME120	6	Mesa de trabalho 1,20 x 0,80 m sem gavetas.
MB ME140	1	Mesa de trabalho 1,20 x 0,80 m com gavetas.
MB ME200	1	Mesa de trabalho com dimensões 2,00 x 0,80m e altura de 0,75m.
MB MSC	1	Mesa de cozinha com dimensões 1,60 x 0,90m
MB MGR	1	Mesa de reunião com dimensões 3,00 x 1,00m
MB POL	2	Poltromas de medicação reclinável
MB TV42	5	Tv 42"
Palet	2	Palet modular plástico 50x50cm
PC	10	Tela para computador
Teclado	10	Teclado e mouse

Quadro de Áreas	
Ambiente	Área (m²)
Armazenado	4,40
Atenção de Medicamentos	9,90
Área Reservada para manobra de veículos	176,49
Área Verde - Hortas	21,60
Área Verde para atividades ao ar livre	22,60
Área Verde para Descompressão Equipe	29,75
Banhi. Func. Fem.	4,40
Banhi. Func. Masc.	3,60
Bomba visao	1,01
Central de Gases	1,30
Circulação 01	13,88
Circulação 02	11,10
Circulação 03	7,72
Circulação 04	15,38
Circulação 05	11,08
Circulação 06	7,44
Compressor	1,01
Consultório Diferenciado (Ginecologia) Acessível	11,20
Consultório e MultiSala Lúas	9,38
Consultório Indiferenciado	9,24
Consultório Odontológico	9,67
Copa	7,69
DML	3,14
Educação em Saúde Bucal (Escovão)	6,89
Estação de Ambulância p/ transferência	31,60
Espera	33,04
Farmácia - Armazenamento	11,01
Farmácia - Dispensação externa	5,25
Farmácia - dispensação interna	2,80
Guarda e Dist. de Mat. Est.	3,16
Paramentação	2,22
Práticas Coletivas Externas	20,61
Recepção	11,35
Resíduos Comum (Grupo D)	3,77
Resíduos Contaminado (Grupos A e E)	3,01
Sala de Armazenamento	6,00
Sala de atendimento individualizado/Acolhimento	9,20
Sala de Curativo	10,05
Sala de Gestão Administrativa	7,93
Sala de Integração das Equipes	16,11
Sala de Medicação, Rodaização e Coleta de Exames	12,00
Sala de Práticas Coletivas	24,83
Sala de Preparo e Esterilização (Limpas)	6,10
Sala de Recepção e Limpeza (Luz)	10,00
Sala de Vacinação	3,40
Sanit. Interf/Fluorário	3,00
Sanit. PCD Coleta	3,40
Sanit. PCD Coleta, Diferenciado	3,40
Sanitário PCD Fem.	3,40
Sanitário PCD Masc.	3,40

Quadro de Bate-Maca e Rodapé	
Item	Comprimento (m)
Rodapé interno mesa cara com 10cm de altura, em granito	292,16
Rodapé interno mesa cara com 11cm de altura, em granito	4,33
Rodapé interno mesa cara com 12cm de altura, em granito	6,45 ¹

Importante:

1. A empresa responsável pela execução das paredes de drywall deverá verificar todos os mobiliários e equipamentos que serão fixados nas mesmas (tela de gases, armários, purificadores, etc) e fazer o reforço de sustentação com perfil metálico com capacidade para suportar as devidas cargas conforme indicação do fabricante de drywall. (Detalhe 01).

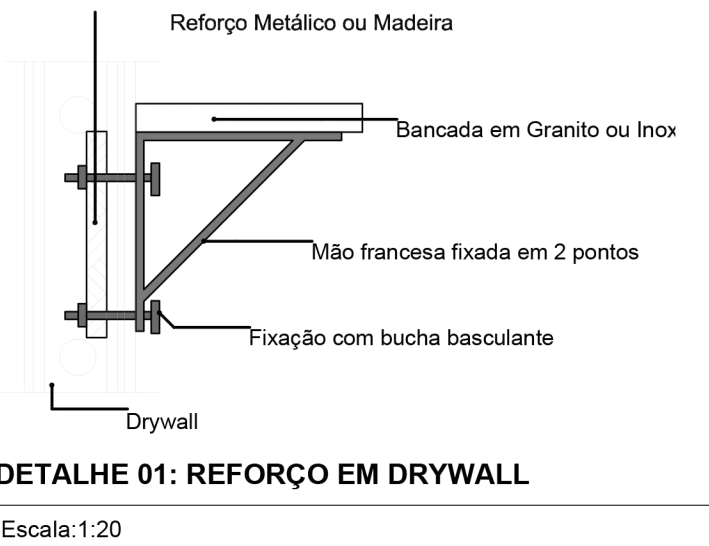

ESPACIO PARA USO DA VISA			
IDENTIFICAÇÃO DO ESTABELECIMENTO			
RAZÃO SOCIAL: MUNICÍPIO DE SÃO BRÁS DO SUAÇUÍ		NOME FANTASIA: UBS ALTO DOS ALECRINS	
UNIDADES/SETORES: SECRETARIA MUNICIPAL DE SAÚDE		CNPJ/CPF: 20.356.754 / 0001-96	
ÁREAS: A CONSTRUIR: 389,78m²		ÁREAS: A ADEQUAR/REFORMAR: m²	
LOGRADOURO: RUA BENVINDO ANTÔNIO DA COSTA		COMPLEMENTO: NÚMERO: S/Nº	
BAIRRO/DISTRITO: ALTO DOS ALECRINS		MUNICÍPIO/ESTADO: SÃO BRÁS DO SUAÇUÍ MG CEP: 35495-000	
RESPONSÁVEL LEGAL PELO ESTABELECIMENTO: GERALDINO PACHECO DE OLIVEIRA FILHO		ASSINATURA:	
CPF: 088.883.316-93			
RESPONSÁVEL TÉCNICO PELO PROJETO ARQUITETÔNICO			
NOME: IZABELA MAIA LUCAS			
CAU/CREA: CAU nº A288623-5			
ASSINATURA: Izabela Maia Lucas			
CONTEÚDO DA FOLHA: PLANTA DE LAYOUT			
DATA: FEV/2025			
FOLHA Nº: 01/01			