



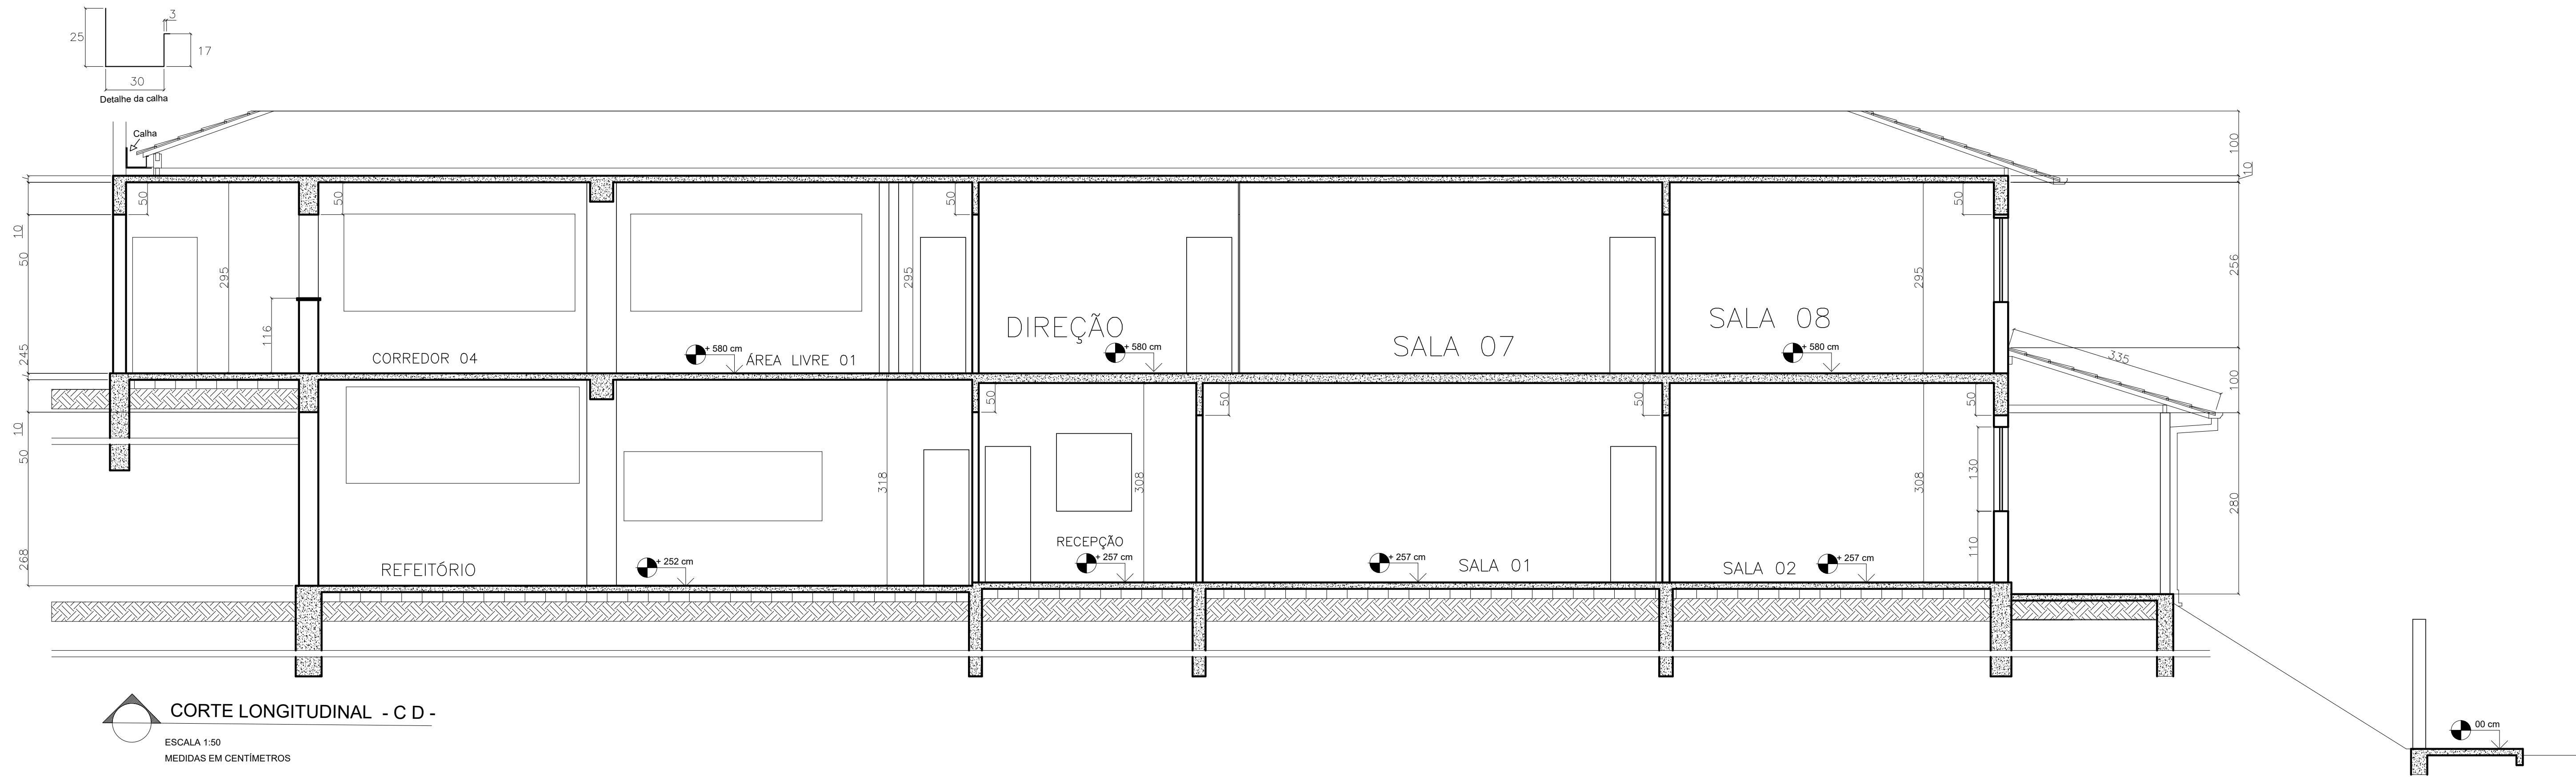

CORTE LONGITUDINAL - C D -
ESCALA 1:50
MEDIDAS EM CENTÍMETROS

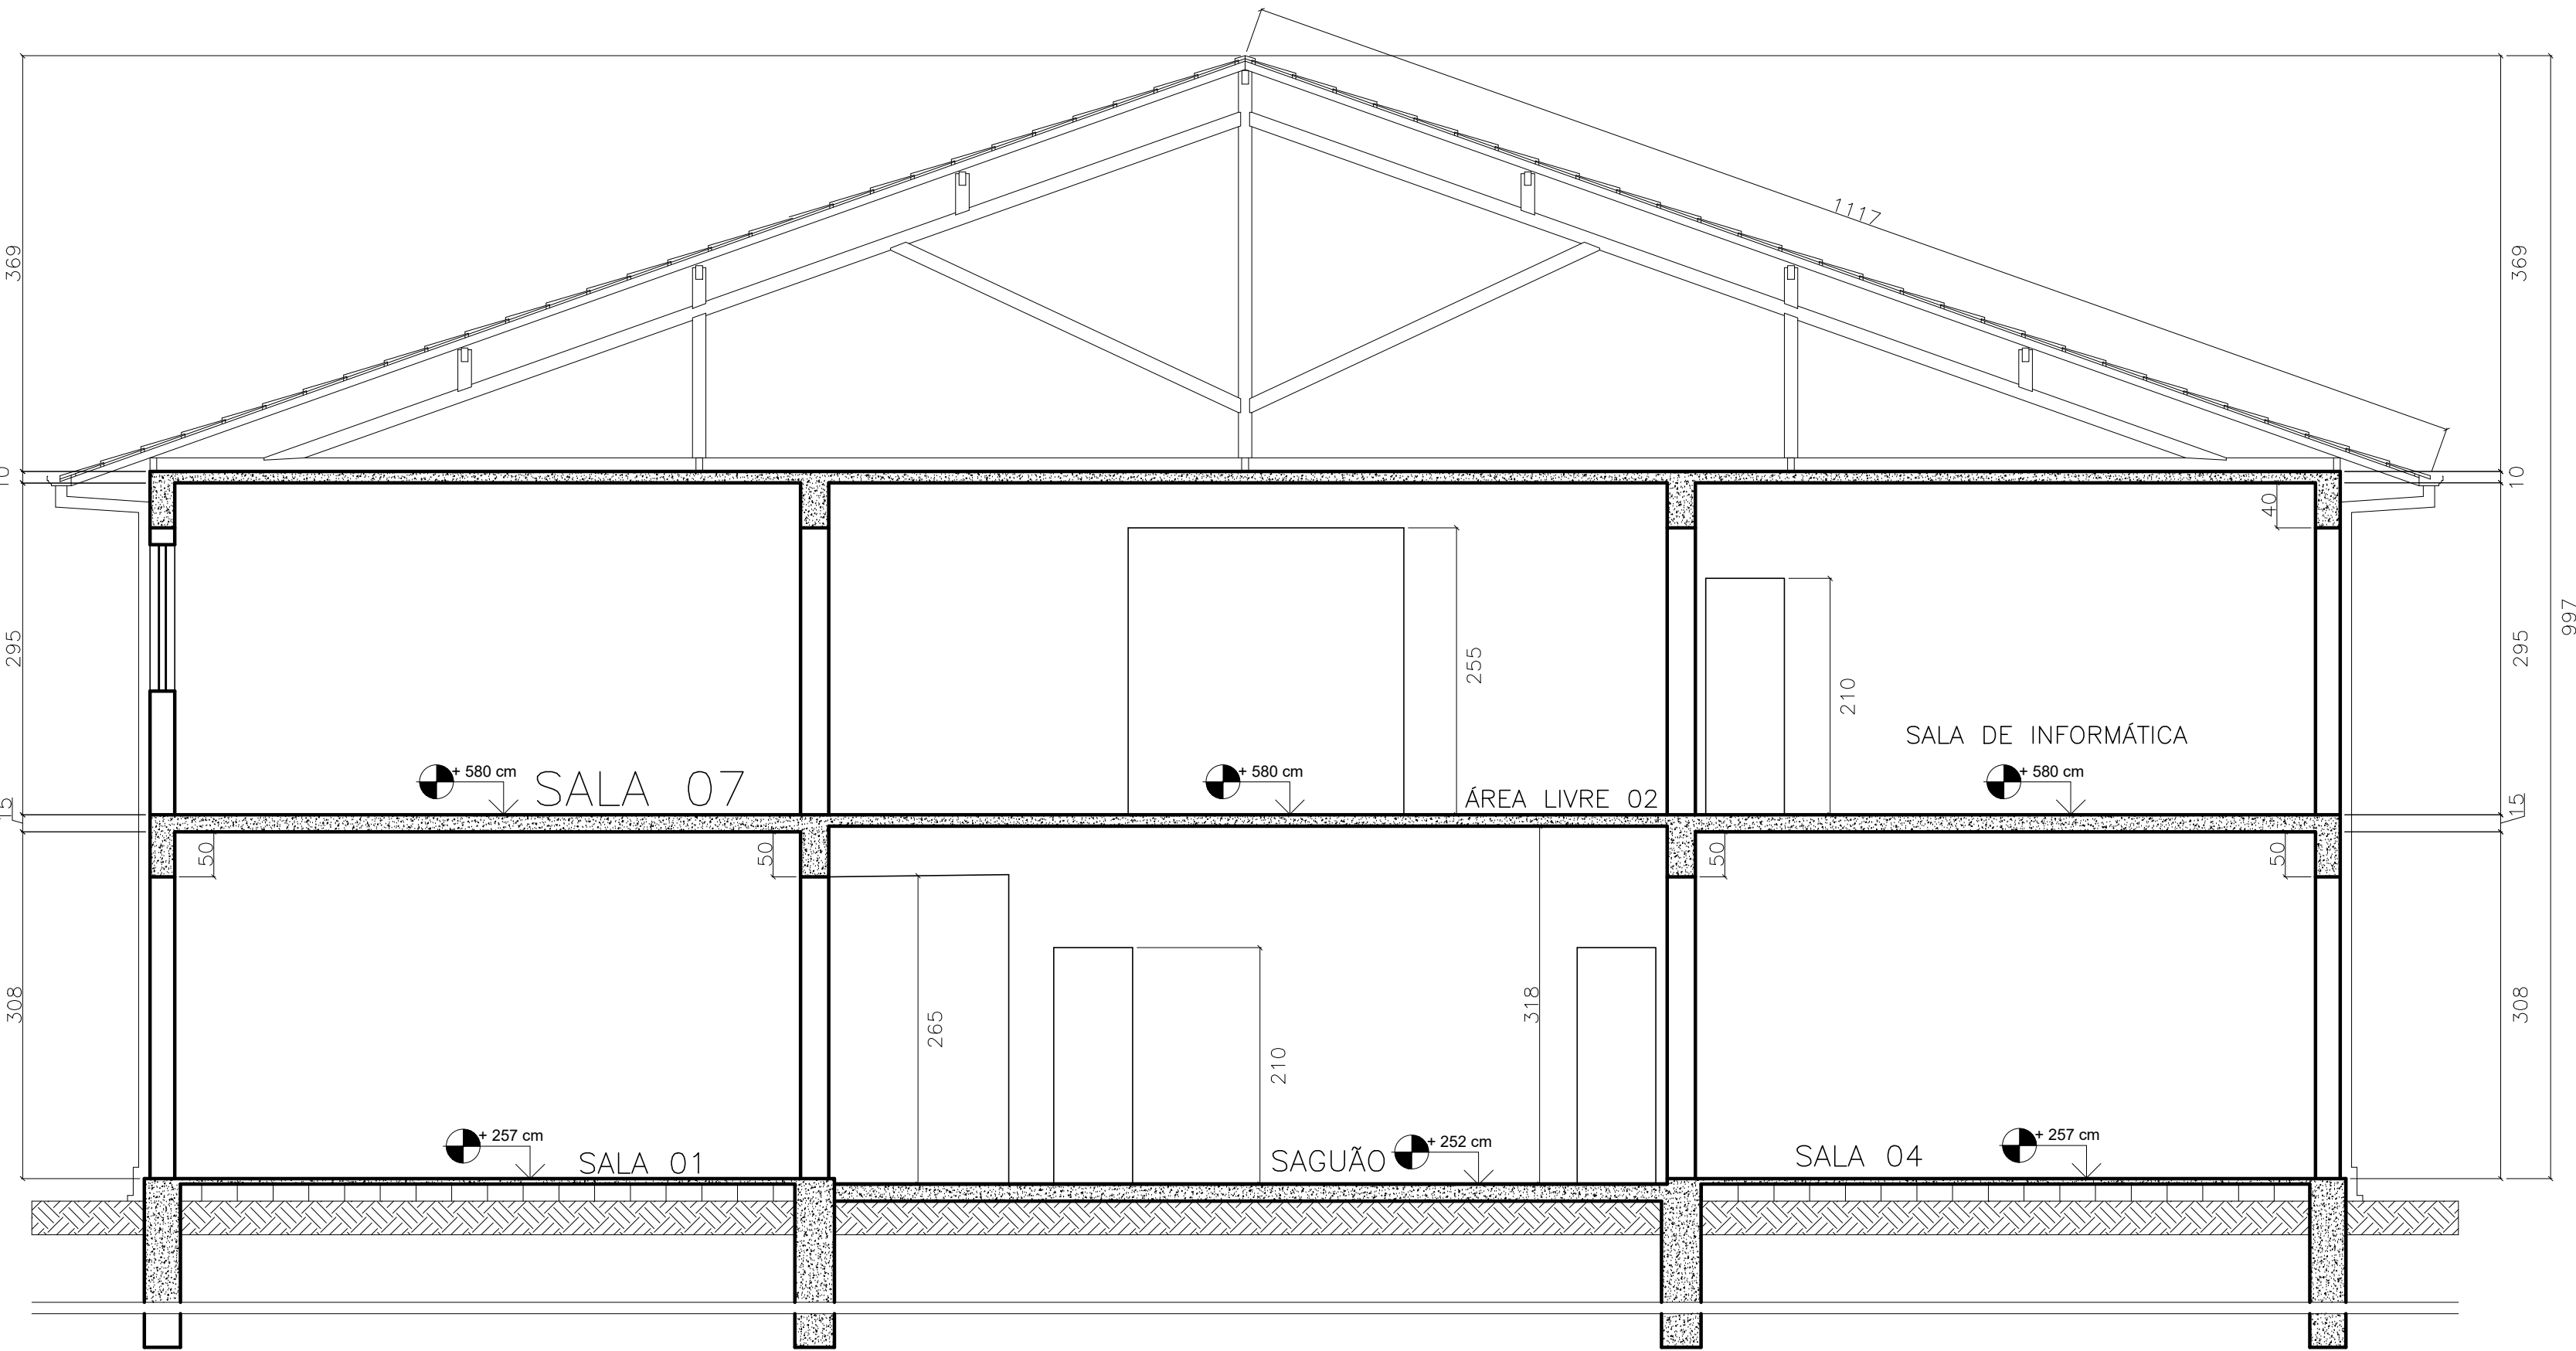

CORTE TRANSVERSAL - AB -
ESCALA 1:50
MEDIDAS EM CENTÍMETROS



FACHADA PRINCIPAL
ESCALA 1:50
MEDIDAS EM CENTÍMETROS

Especificação de Esquadrias

Código	Nomenclatura	Largura(m)	Altura(m)	Área (m²)	Peitoril(m)	Tipo
PM 01	Porta de madeira	0,90	2,10	1,89 m ²	-	Abrir 1 Folha
PM 02	Porta de Madeira	0,70	2,10	1,47 m ²	-	Abrir 1 Folha
PM 03	Porta de madeira	0,60	2,10	1,26 m ²	-	Abrir 1 Folha
PM 04	Porta de Madeira	0,80	2,10	1,68 m ²	-	Abrir 1 Folha
PM 05	Porta de madeira	1,00	2,10	2,10 m ²	-	Abrir 1 Folha
PM 06	Portão de Grade	2,50	2,50	6,25 m ²	-	Abrir 1 Folha
PM 07	Porta de Aço com Vidro	1,36	2,10 x 2,71	3,27 m ²	-	Abrir 2 Folhas
PM 08	Porta de Aço com Vidro	0,76	1,29	0,98 m ²	-	Abrir 1 Folha
PM 09	Porta de Aço com Vidro	1,00	2,10	2,10 m ²	-	Abrir 1 Folha
PM 10	Porta de Aço com Vidro	2,07	2,10	4,34 m ²	-	Abrir 2 Folhas
PM 11	Porta de Aço com Vidro	2,10	2,10	4,41 m ²	-	Abrir 2 Folhas
PM 12	Porta de Madeira	0,9	1,10	0,99 m ²	-	Abrir 1 Folha
PM 13	Porta de Aço com Vidro	1,70	2,10	3,57 m ²	-	Abrir 2 Folhas

JA 01	Janela de Vidro e Aço	1,70	1,30	2,21 m ²	1,27	Abrir 1 Folha
JA 02	Janela de Vidro e Aço	0,78	0,75	0,58 m ²	1,60	Correr 2 Folhas
JA 03	Janela de Vidro e Aço	0,78	0,85	0,66 m ²	1,43	Correr 2 Folhas
JA 04	Janela de Vão Aberto	1,16	1,20	1,39 m ²	1,10	Abrir 1 Folha
JA 05	Janela de Vidro e Aço	1,20	1,10	1,32 m ²	1,27	Correr 2 Folhas
JA 06	Janela de Vidro e Aço	0,99	0,97	0,96 m ²	1,40	Correr 2 Folhas
JA 07	Janela de Vidro e Aço	2,62	0,62	1,62 m ²	2,55	Correr 2 Folhas
JA 08	Janela de Vidro e Aço	2,00	0,60	1,20 m ²	1,69	Correr 2 Folhas
JA 09	Janela de Vidro e Aço	1,17	0,60	0,70 m ²	1,70	Correr 2 Folhas
JA 10	Janela de Vidro e Aço	0,90	0,80	0,72 m ²	2,15	Correr 2 Folhas
JA 11	Janela de Vidro e Aço	3,58	1,40	5,01 m ²	1,58	Correr 2 Folhas
JA 12	Janela de Vidro e Aço	2,45	1,28x0,40	2,05 m ²	0,22	Correr 2 Folhas
JA 13	Janela de Vidro e Aço	3,60	1,49	5,01 m ²	1,47	Correr 2 Folhas
JA 14	Janela de Vidro e Aço	3,56	1,48	5,26 m ²	1,48	Correr 2 Folhas
JA 15	Janela de Vidro e Aço	1,10	1,10	1,21 m ²	1,00	Correr 2 Folhas
JA 16	Janela de Vidro e Aço	2,29	1,71	3,91 m ²	0,81	Correr 2 Folhas
JA 17	Janela de Vidro e Aço	3,57	1,50	5,35 m ²	0,96	Correr 2 Folhas
JA 17	Janela de Vidro e Aço	2,00	1,50	3,00 m ²	0,97	Correr 2 Folhas
JA 18	Janela de Vidro e Aço	0,80	0,80	0,64 m ²	1,50	Abrir 1 Folha



Prefeitura Municipal de
São Brás do Suaçuí

FOLHA:
02/03
A0

REFORMA DA ESCOLA MUNICIPAL AMÉLIA D'ANUNCIÇÃO PYRAMO

LOCAL: RUA FRANCISCO DE ASSIS, 220 - CENTRO - SÃO BRÁS DO SUAÇUI / MG

DADOS DO PROJETO:

ÁREAS:
A construir: 48,56 m²
A reformar: 1023,58 m²

R.T.:

Rubens Lopes de Souza
Eng. Civil - CREA: 240678 MG

Cristian Bárbara de Carvalho Souza
Sócio-Proprietária e Desenvolvimento Urbano

APROVAÇÃO:

Geraldo Pacheco de Oliveira Filho
Prefeito Municipal