



DIAGRAMA DE SITUAÇÃO

ESCALA 1:50
MEDIDAS EM CENTÍMETROS
ÁREA DO LOTE 1.763,39 METROS
ÁREA A REGULARIZAR: 1.023,58 METROS
ÁREA A CONSTRUIR: 48,56 METROS
TELHA CERÂMICA TIPO COLONIAL


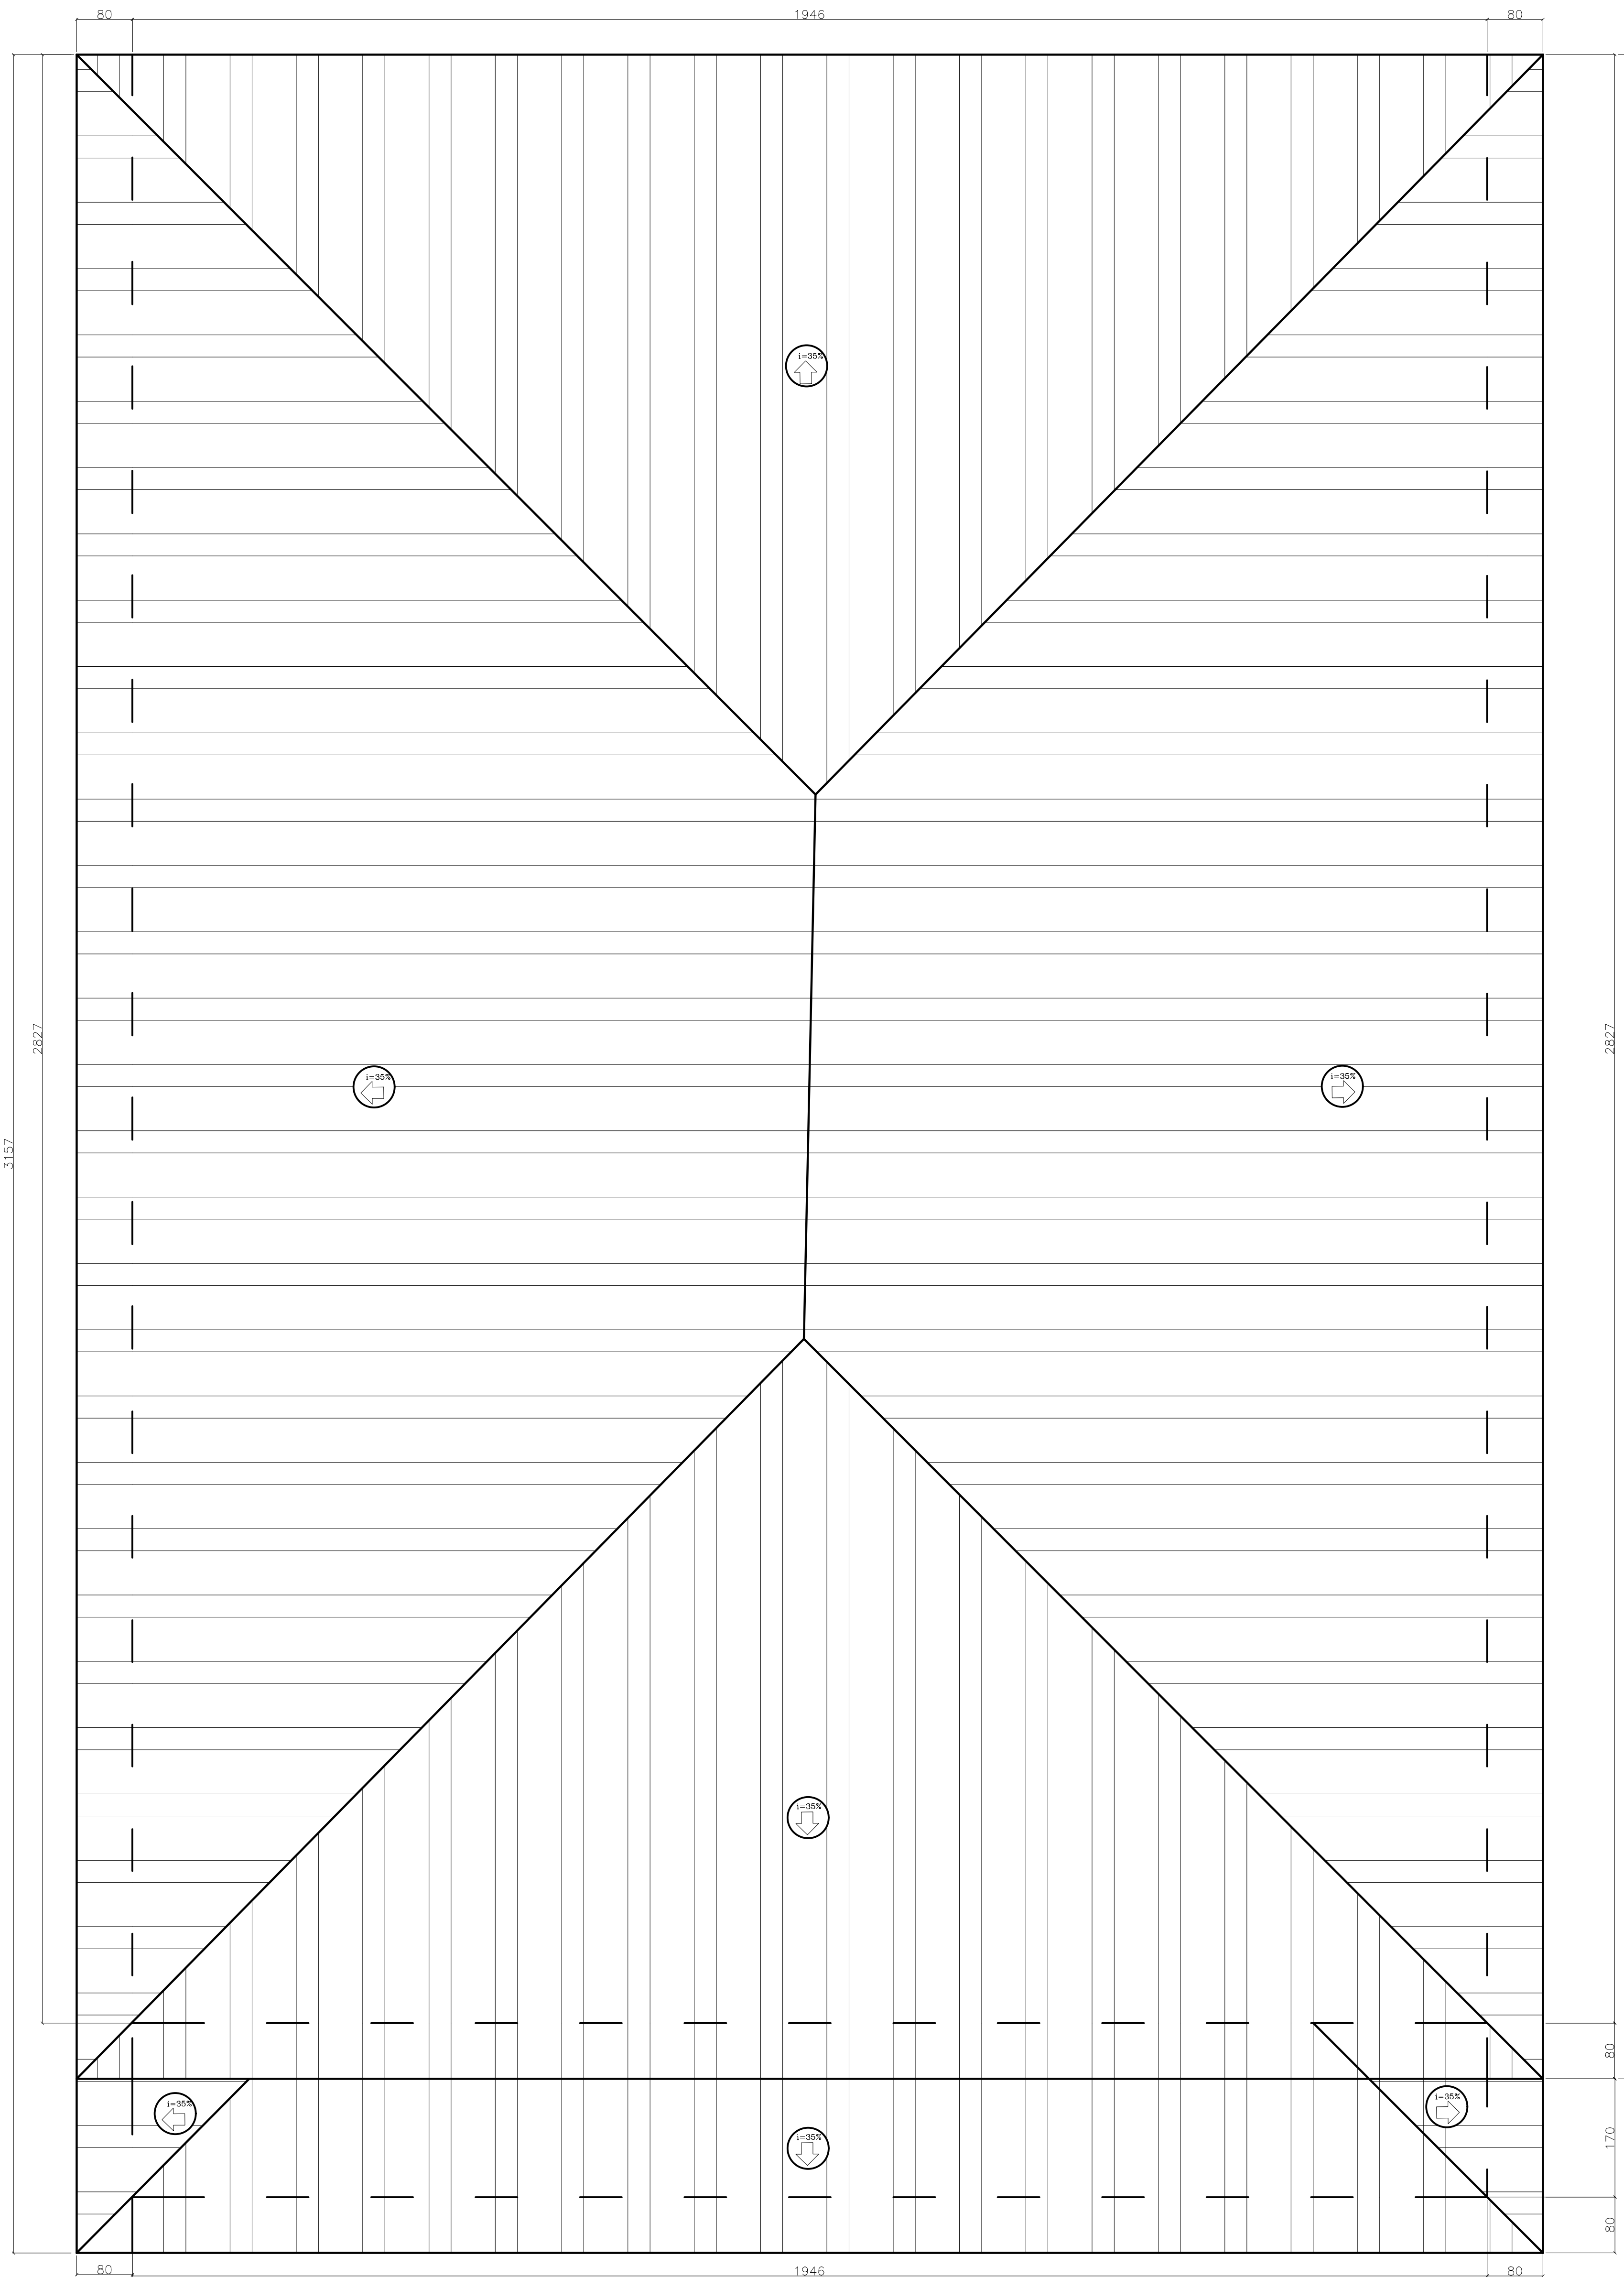


DIAGRAMA DE TELHADO

ESCALA 1:50
MEDIDAS EM CENTÍMETROS
ÁREA DE COBERTURA EXISTENTE= 183,50 m²
ÁREA DE COBERTURA A SER CONSTRUÍDA= 78,55 m²
ÁREA DE COBERTURA TOTAL = 734,05 m²
TELHA CERÂMICA TIPO COLONIAL

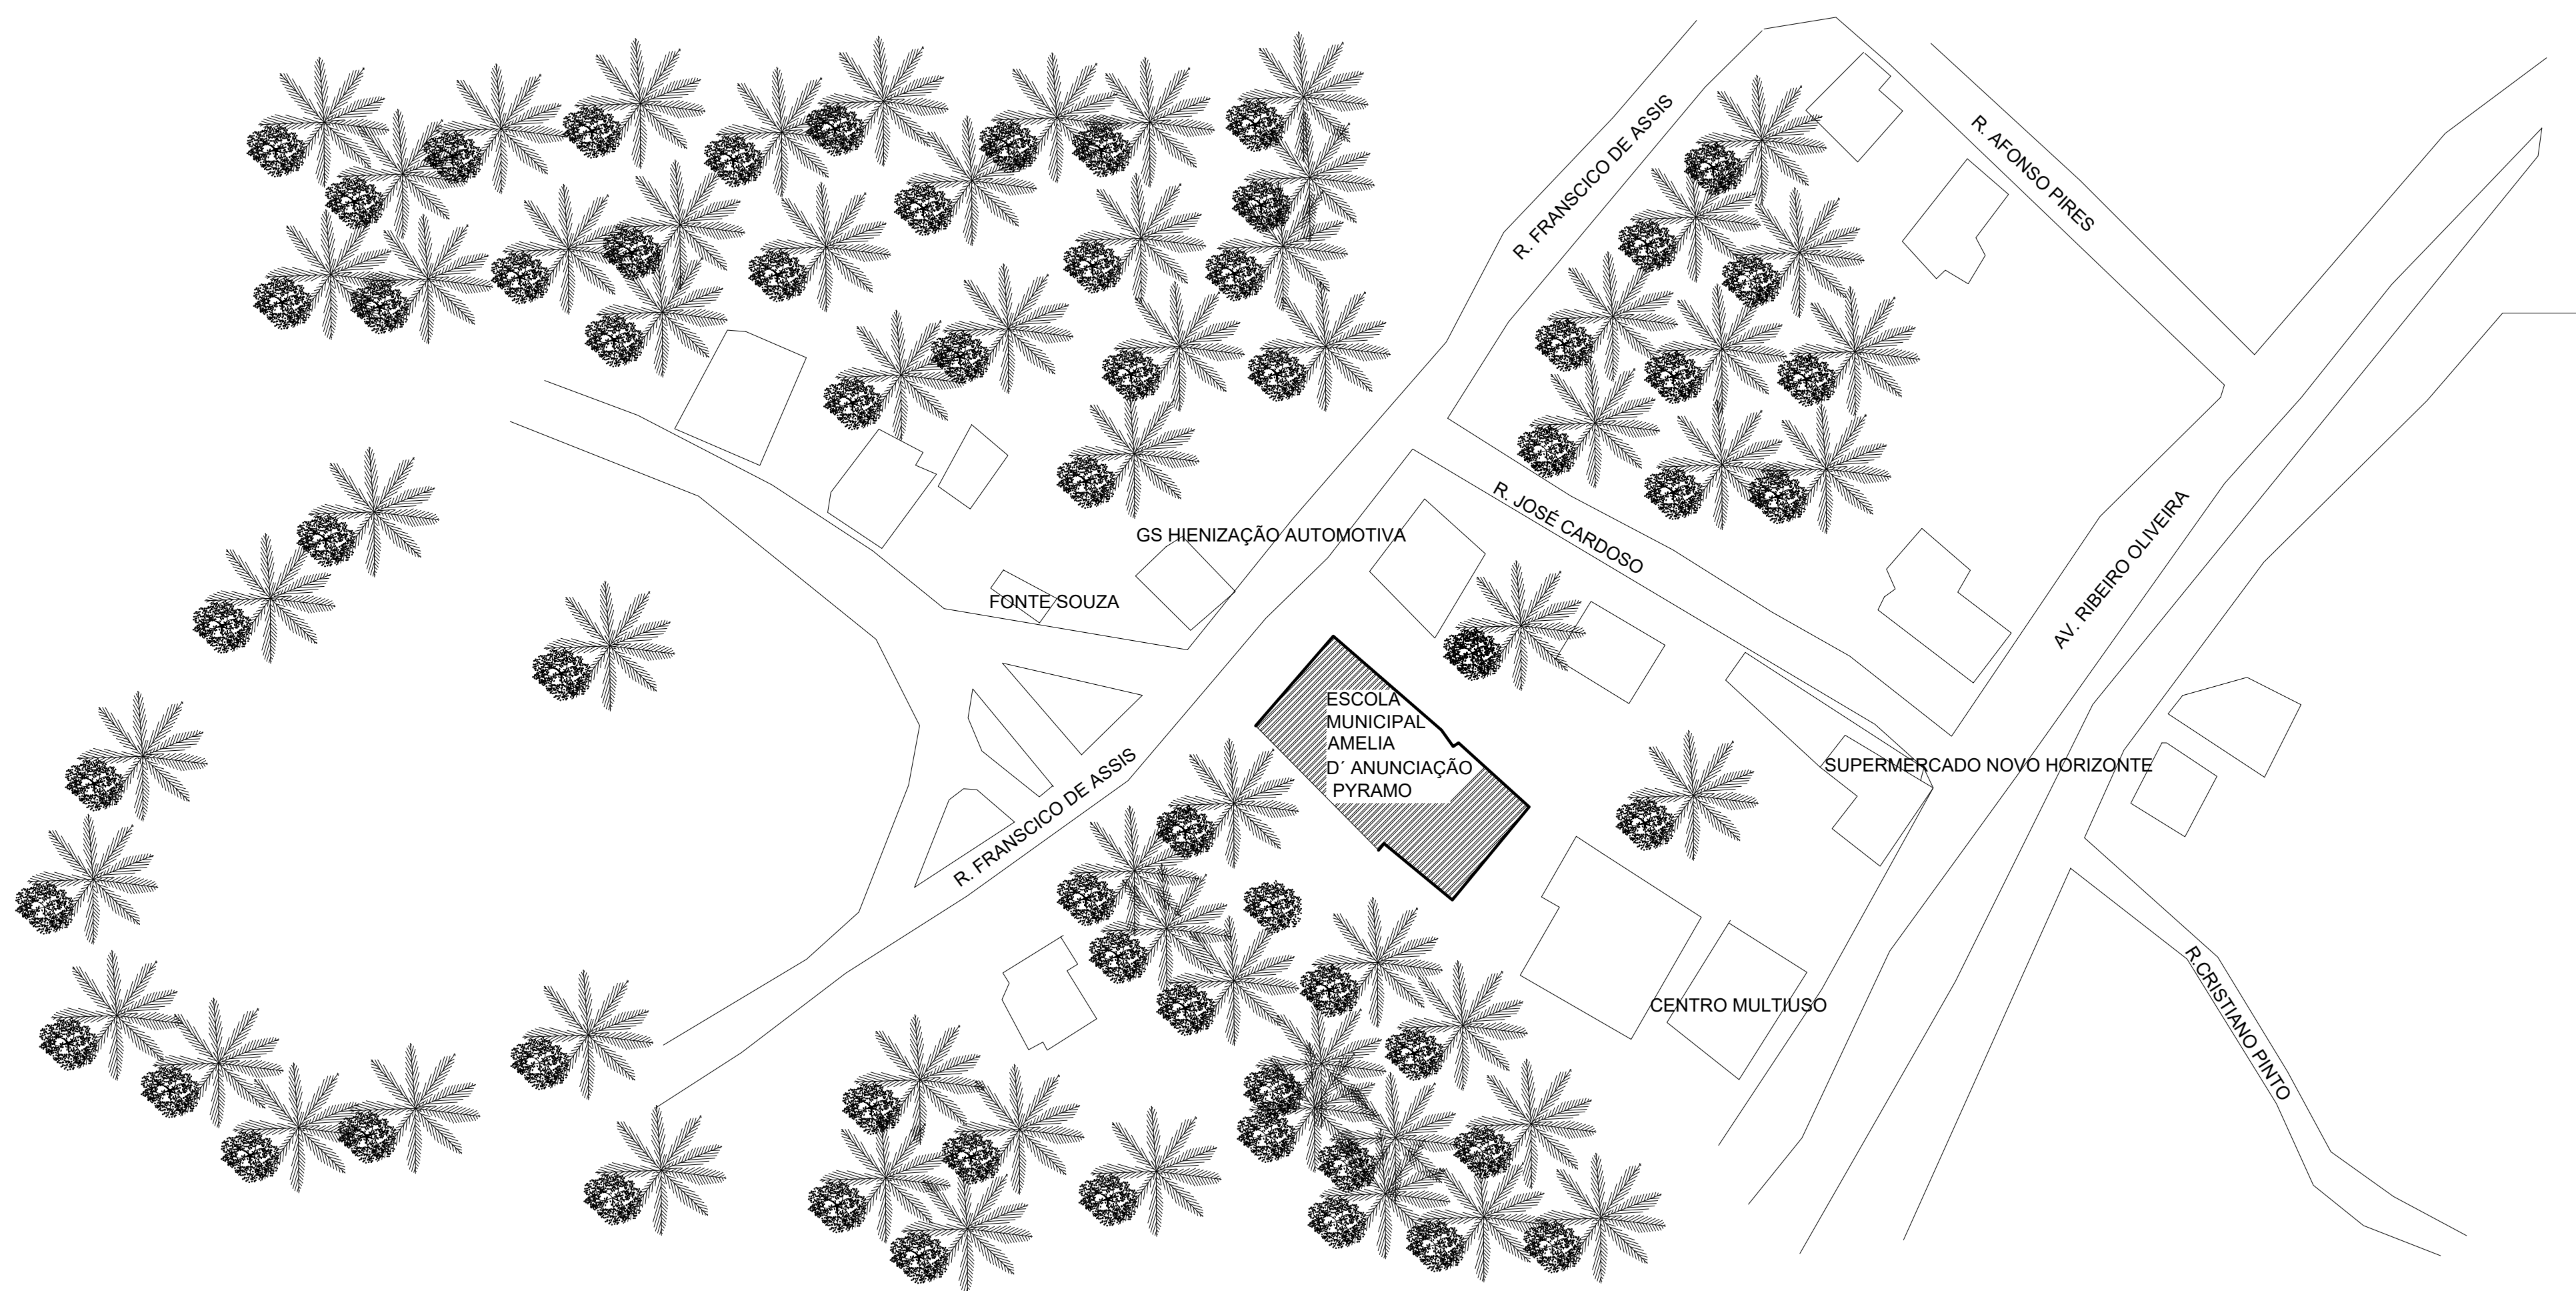

**Prefeitura Municipal de
São Brás do Suaçu**

FOLHA:
03/03
A0

REFORMA DA ESCOLA MUNICIPAL AMÉLIA D'ANUNCIÇÃO PYRAMO

LOCAL: RUA FRANCISCO DE ASSIS, 220 - CENTRO - SÃO BRÁS DO SUAÇU / MG

DADOS DO PROJETO:

Planta de Situação
Diagrama de Cobertura

ÁREAS:

A construir: 48,56 m²
A reformar: 1023,58 m²

R.T.:

Rubens Lopes de Souza
Eng. Civil - CREA: 240678 MG

Cristian Bárbara de Carvalho Souza
Secretaria de Planejamento Urbano

APROVAÇÃO:

Geraldo Pacheco de Oliveira Filho
Prefeito Municipal