



CRECHE

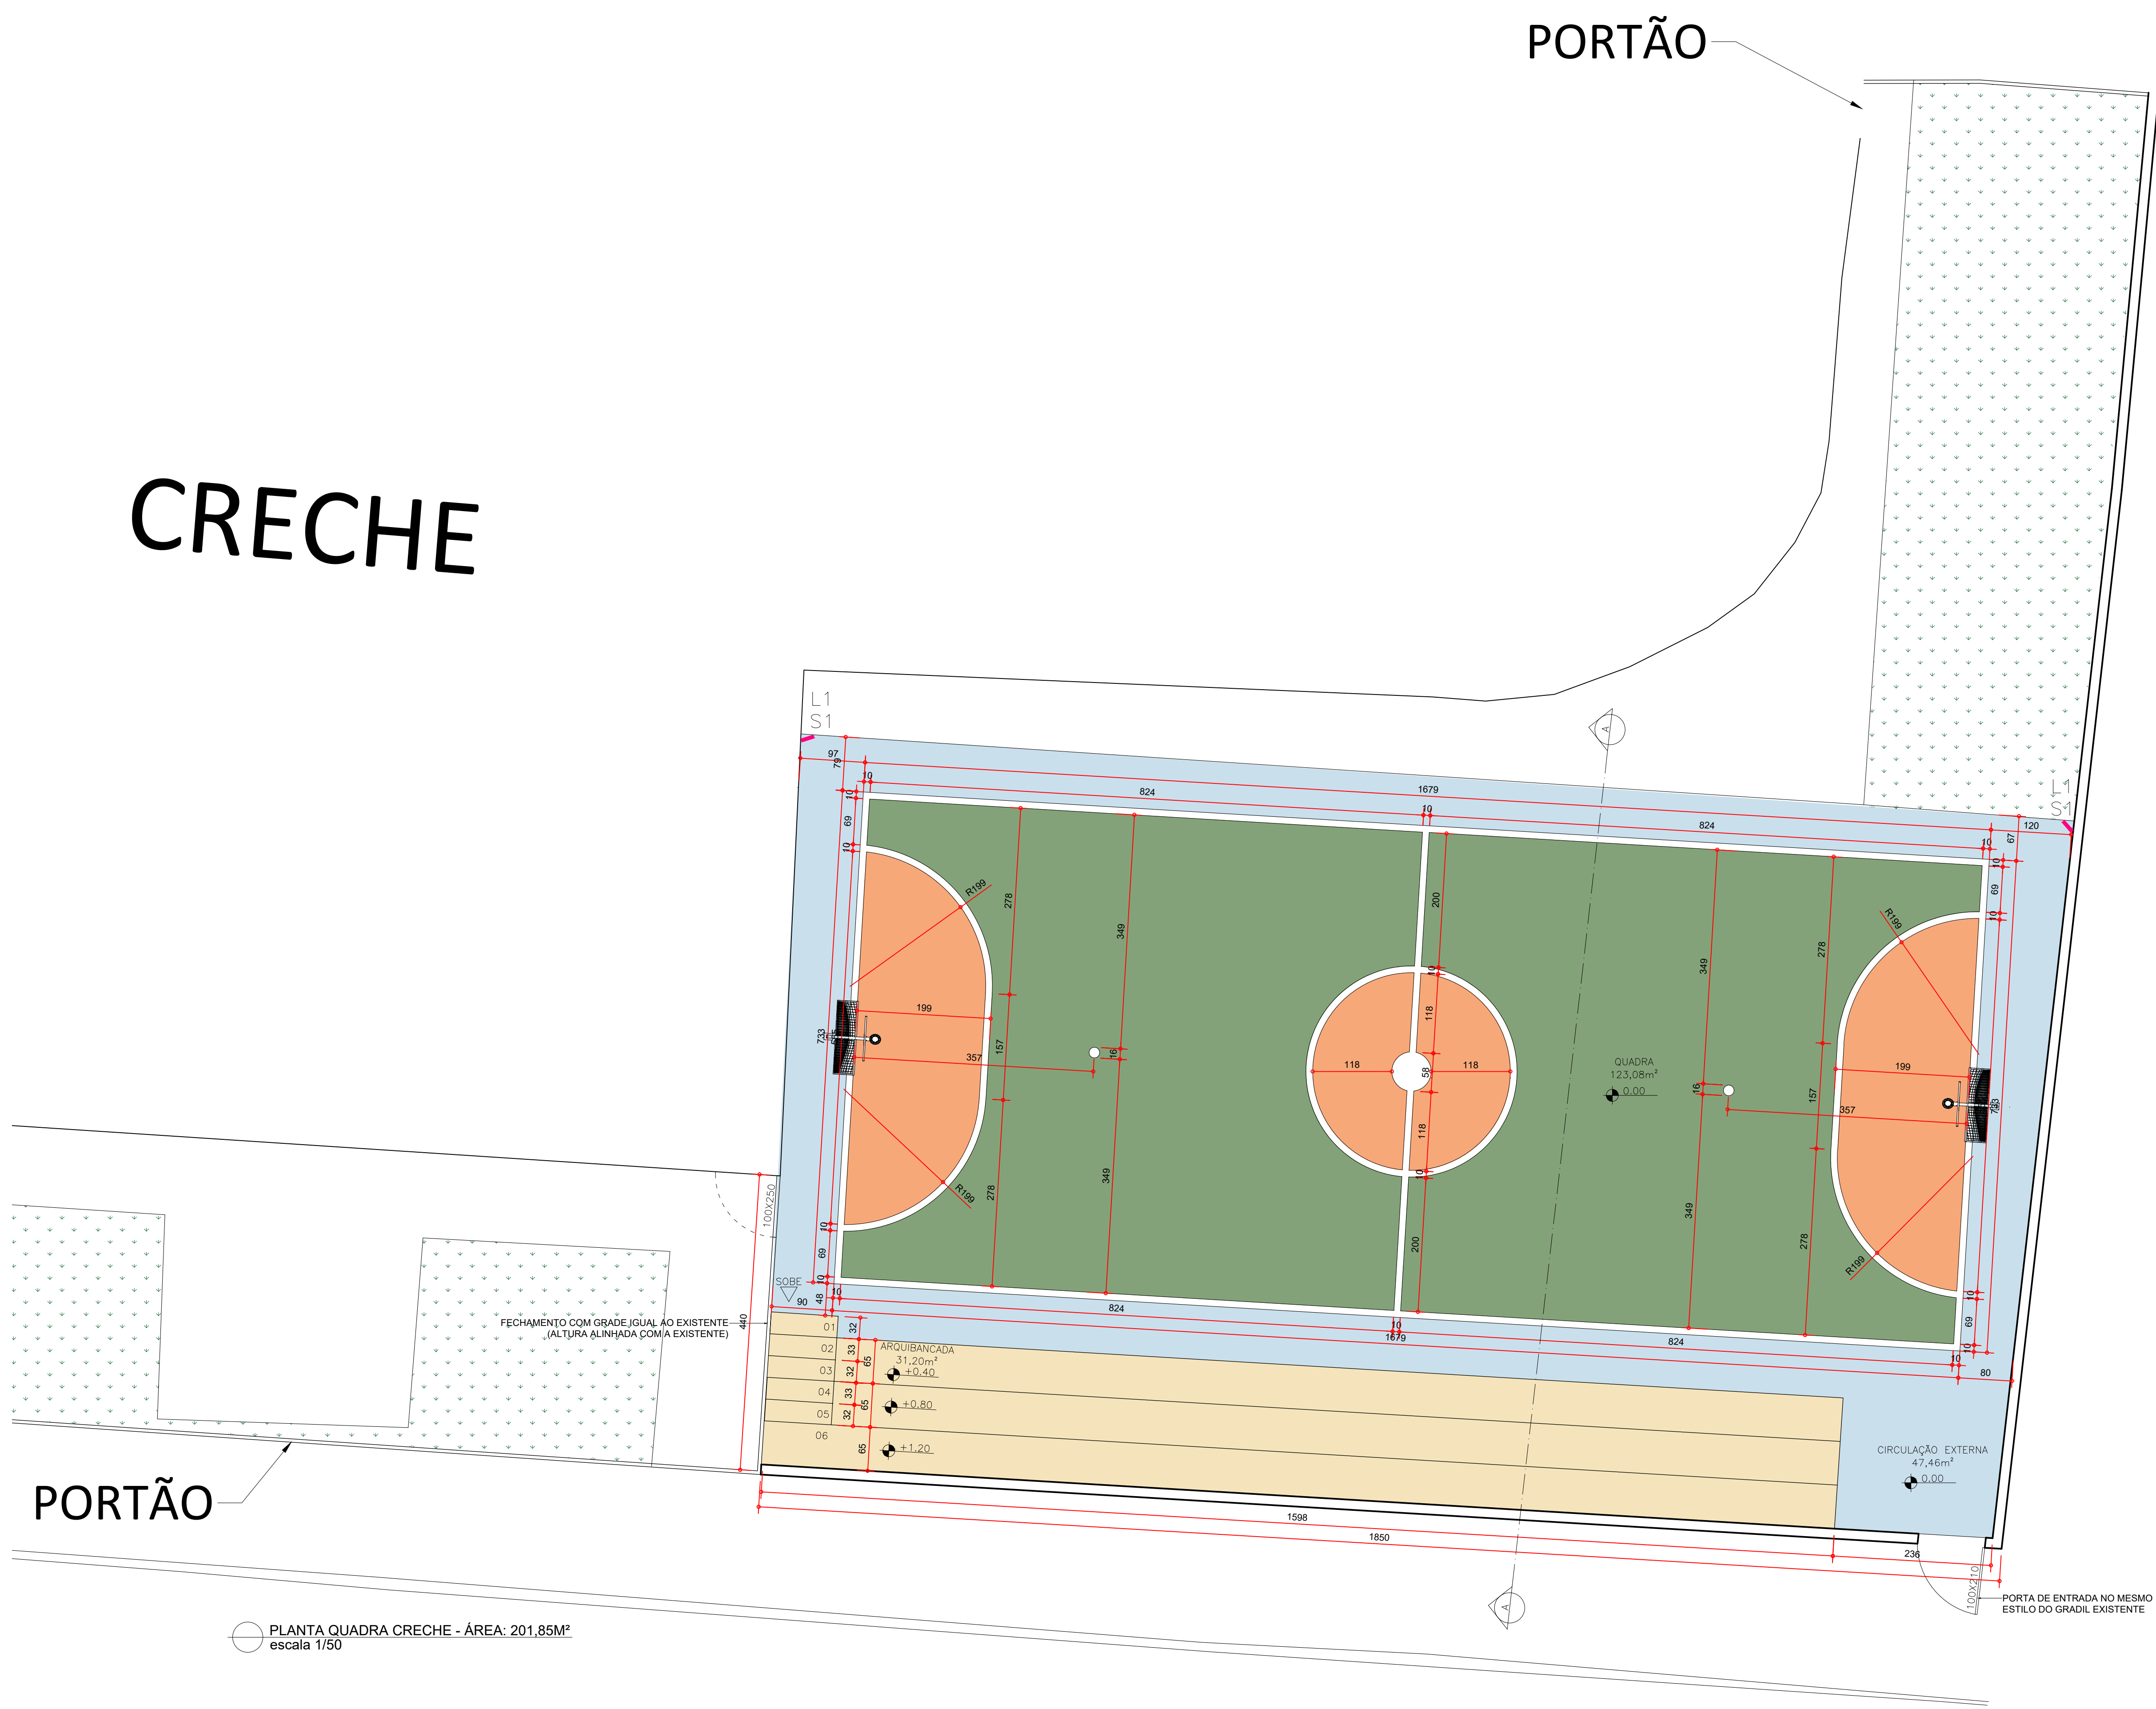

PLANTA QUADRA CRECHE - ÁREA: 201,85M²  
escala 1/50

PORTÃO


PORTÃO

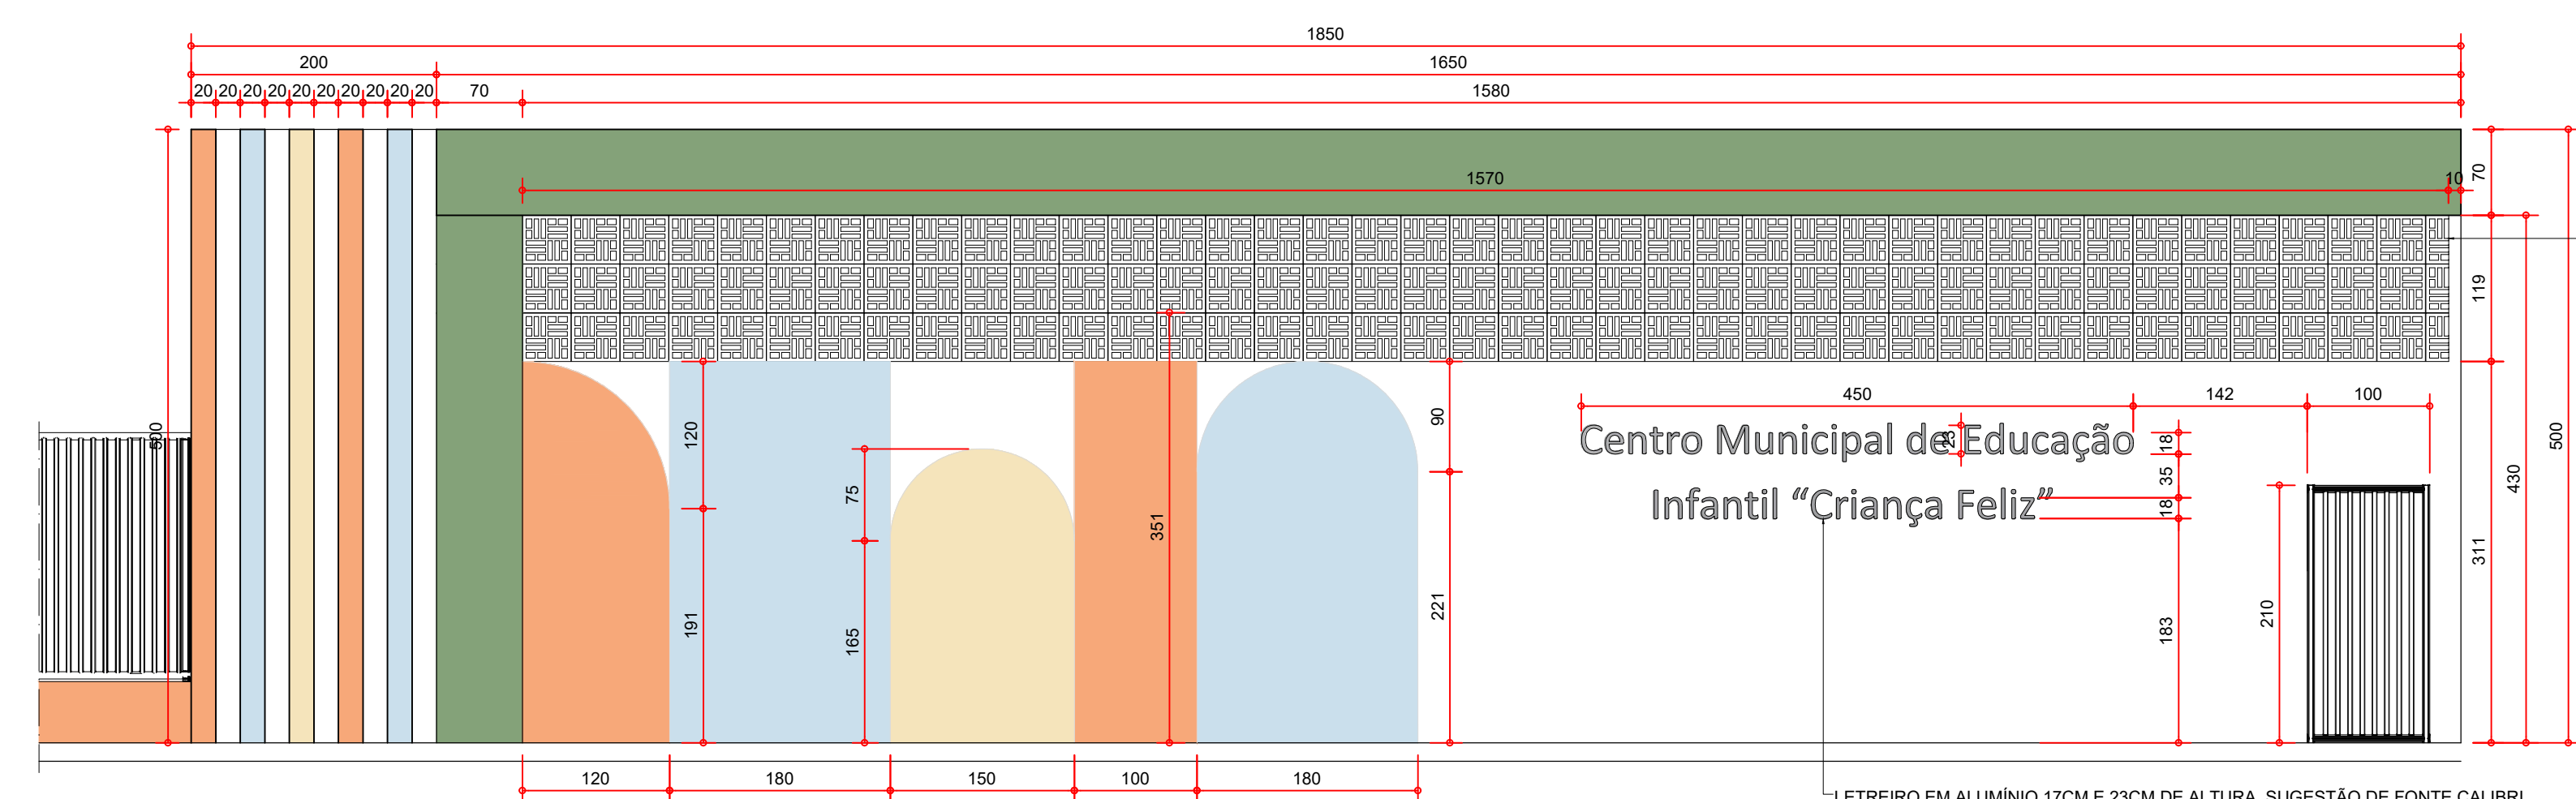

GRADIL  
escala 1/50

CORRUGADO VAZADO MODELO  
TACO CHINES 30x90CM EM  
CONCRETO PINTADO NA COR  
BRANCO NEVE  
120 UNIDADES

| LEGENDA CORES GRADIL |              |                            |
|----------------------|--------------|----------------------------|
| SIMBOLOGIA           | COR          | MARCA                      |
|                      | ERVA MELISSA | SUVINIL TOQUE FOSCO SELECT |
|                      | BAIÃO        | SUVINIL TOQUE FOSCO SELECT |
|                      | BANHO GELADO | SUVINIL TOQUE FOSCO SELECT |
|                      | PINOLI       | SUVINIL TOQUE FOSCO SELECT |
|                      | BRANCO NEVE  | SUVINIL TOQUE FOSCO SELECT |

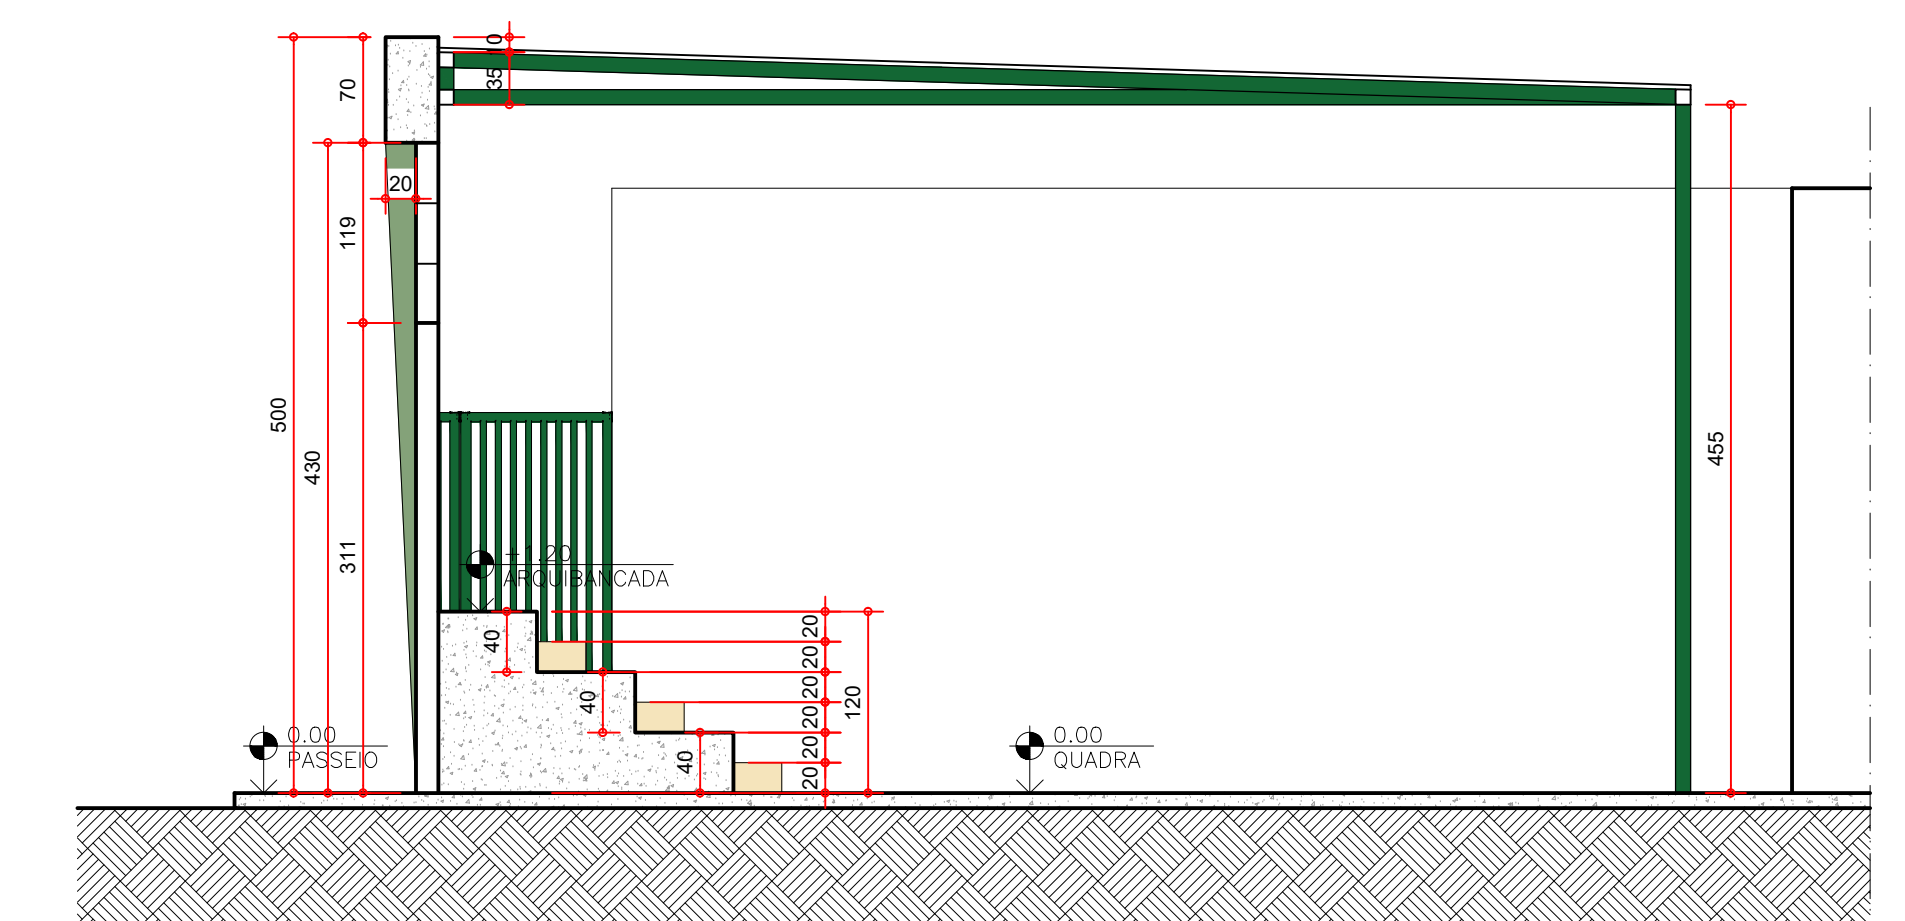


CORTE AA  
escala 1/50

| LEGENDA CORES QUADRA |                                   |               |
|----------------------|-----------------------------------|---------------|
| SIMBOLOGIA           | COR                               | MARCA         |
|                      | ERVA MELISSA                      | SUVINIL PISOS |
|                      | BAIÃO                             | SUVINIL PISOS |
|                      | BANHO GELADO                      | SUVINIL PISOS |
|                      | PINOLI                            | SUVINIL PISOS |
|                      | BRANCO NEVE (CONTORNOS DA QUADRA) | SUVINIL PISOS |

GRADIL



COBERTURA POLICARBONATO (OPÇÃO 01)

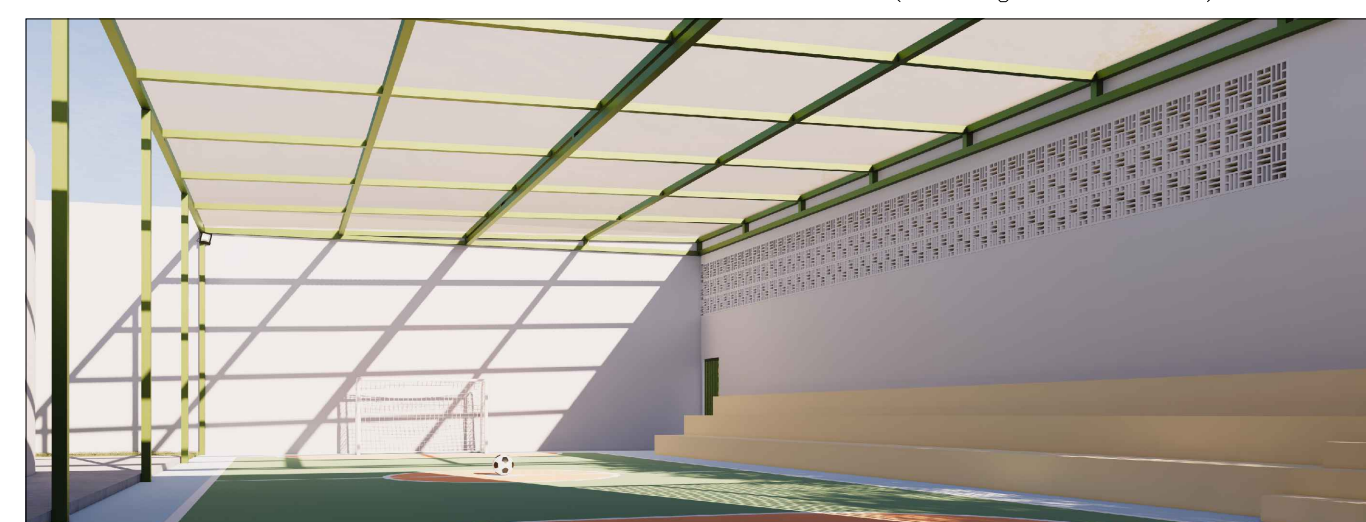

COBERTURA TELHA GALVANIZADA SANDUÍCHE (OPÇÃO 02)



| LEGENDA PROJETO |        |                   |
|-----------------|--------|-------------------|
| Símbolo         | Código | Descrição         |
|                 | L1     | REFLETOR LED 200W |

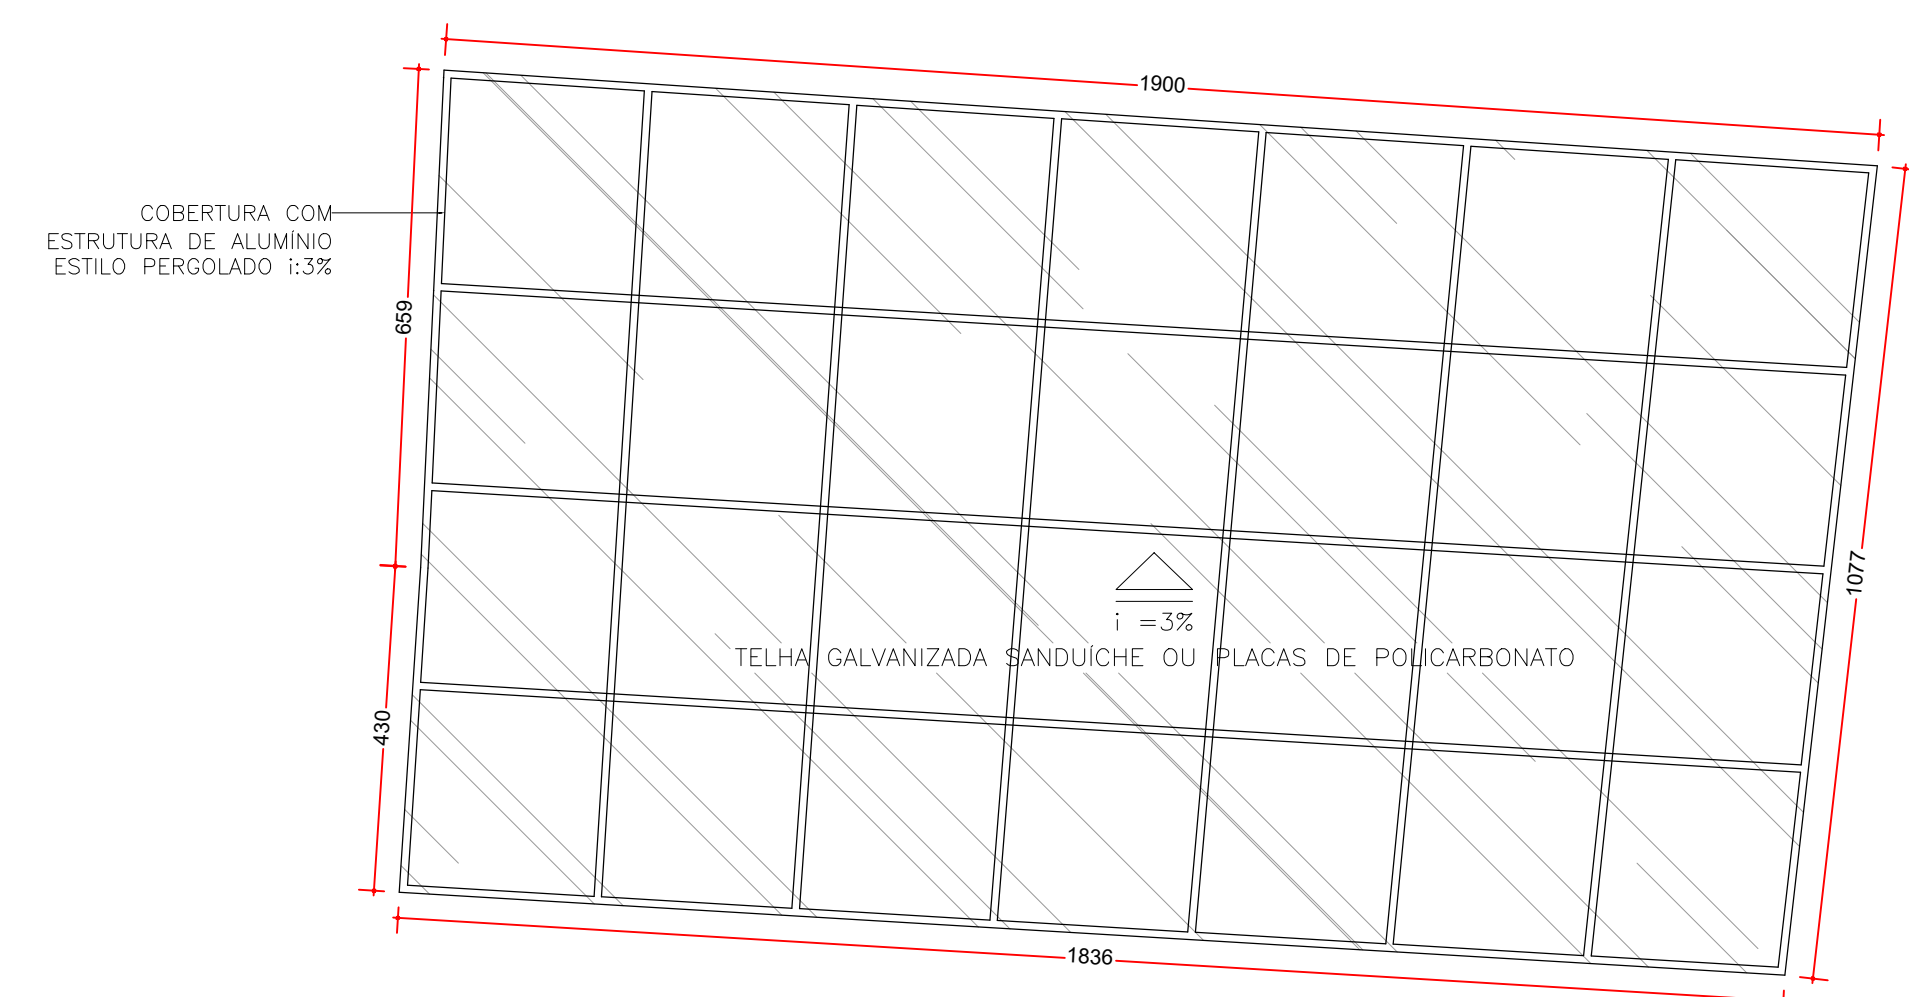


DIAGRAMA DE COBERTURA  
escala 1/100



Prefeitura Municipal de São Brás  
São Brás do Suaçuí, MG

Local:  
Rua Cassiano Pereira, nº 25

Tipo:  
Quadra Creche

Área:  
201,85m²

Profissional responsável:  
Izabela Maia Lucas

CAU/CREA:  
A288623-5

Assinatura do responsável

Conteúdo:  
Planta Quadra Creche, Diagrama de COBERTURA  
Corte AA, Gradil e Imagens 3D

Formato:  
A0

Data:  
Setembro de 2025

Escala:  
INDICADA

Numeração:  
1 / 1